


RZUT DACHU - SKALA 1:50

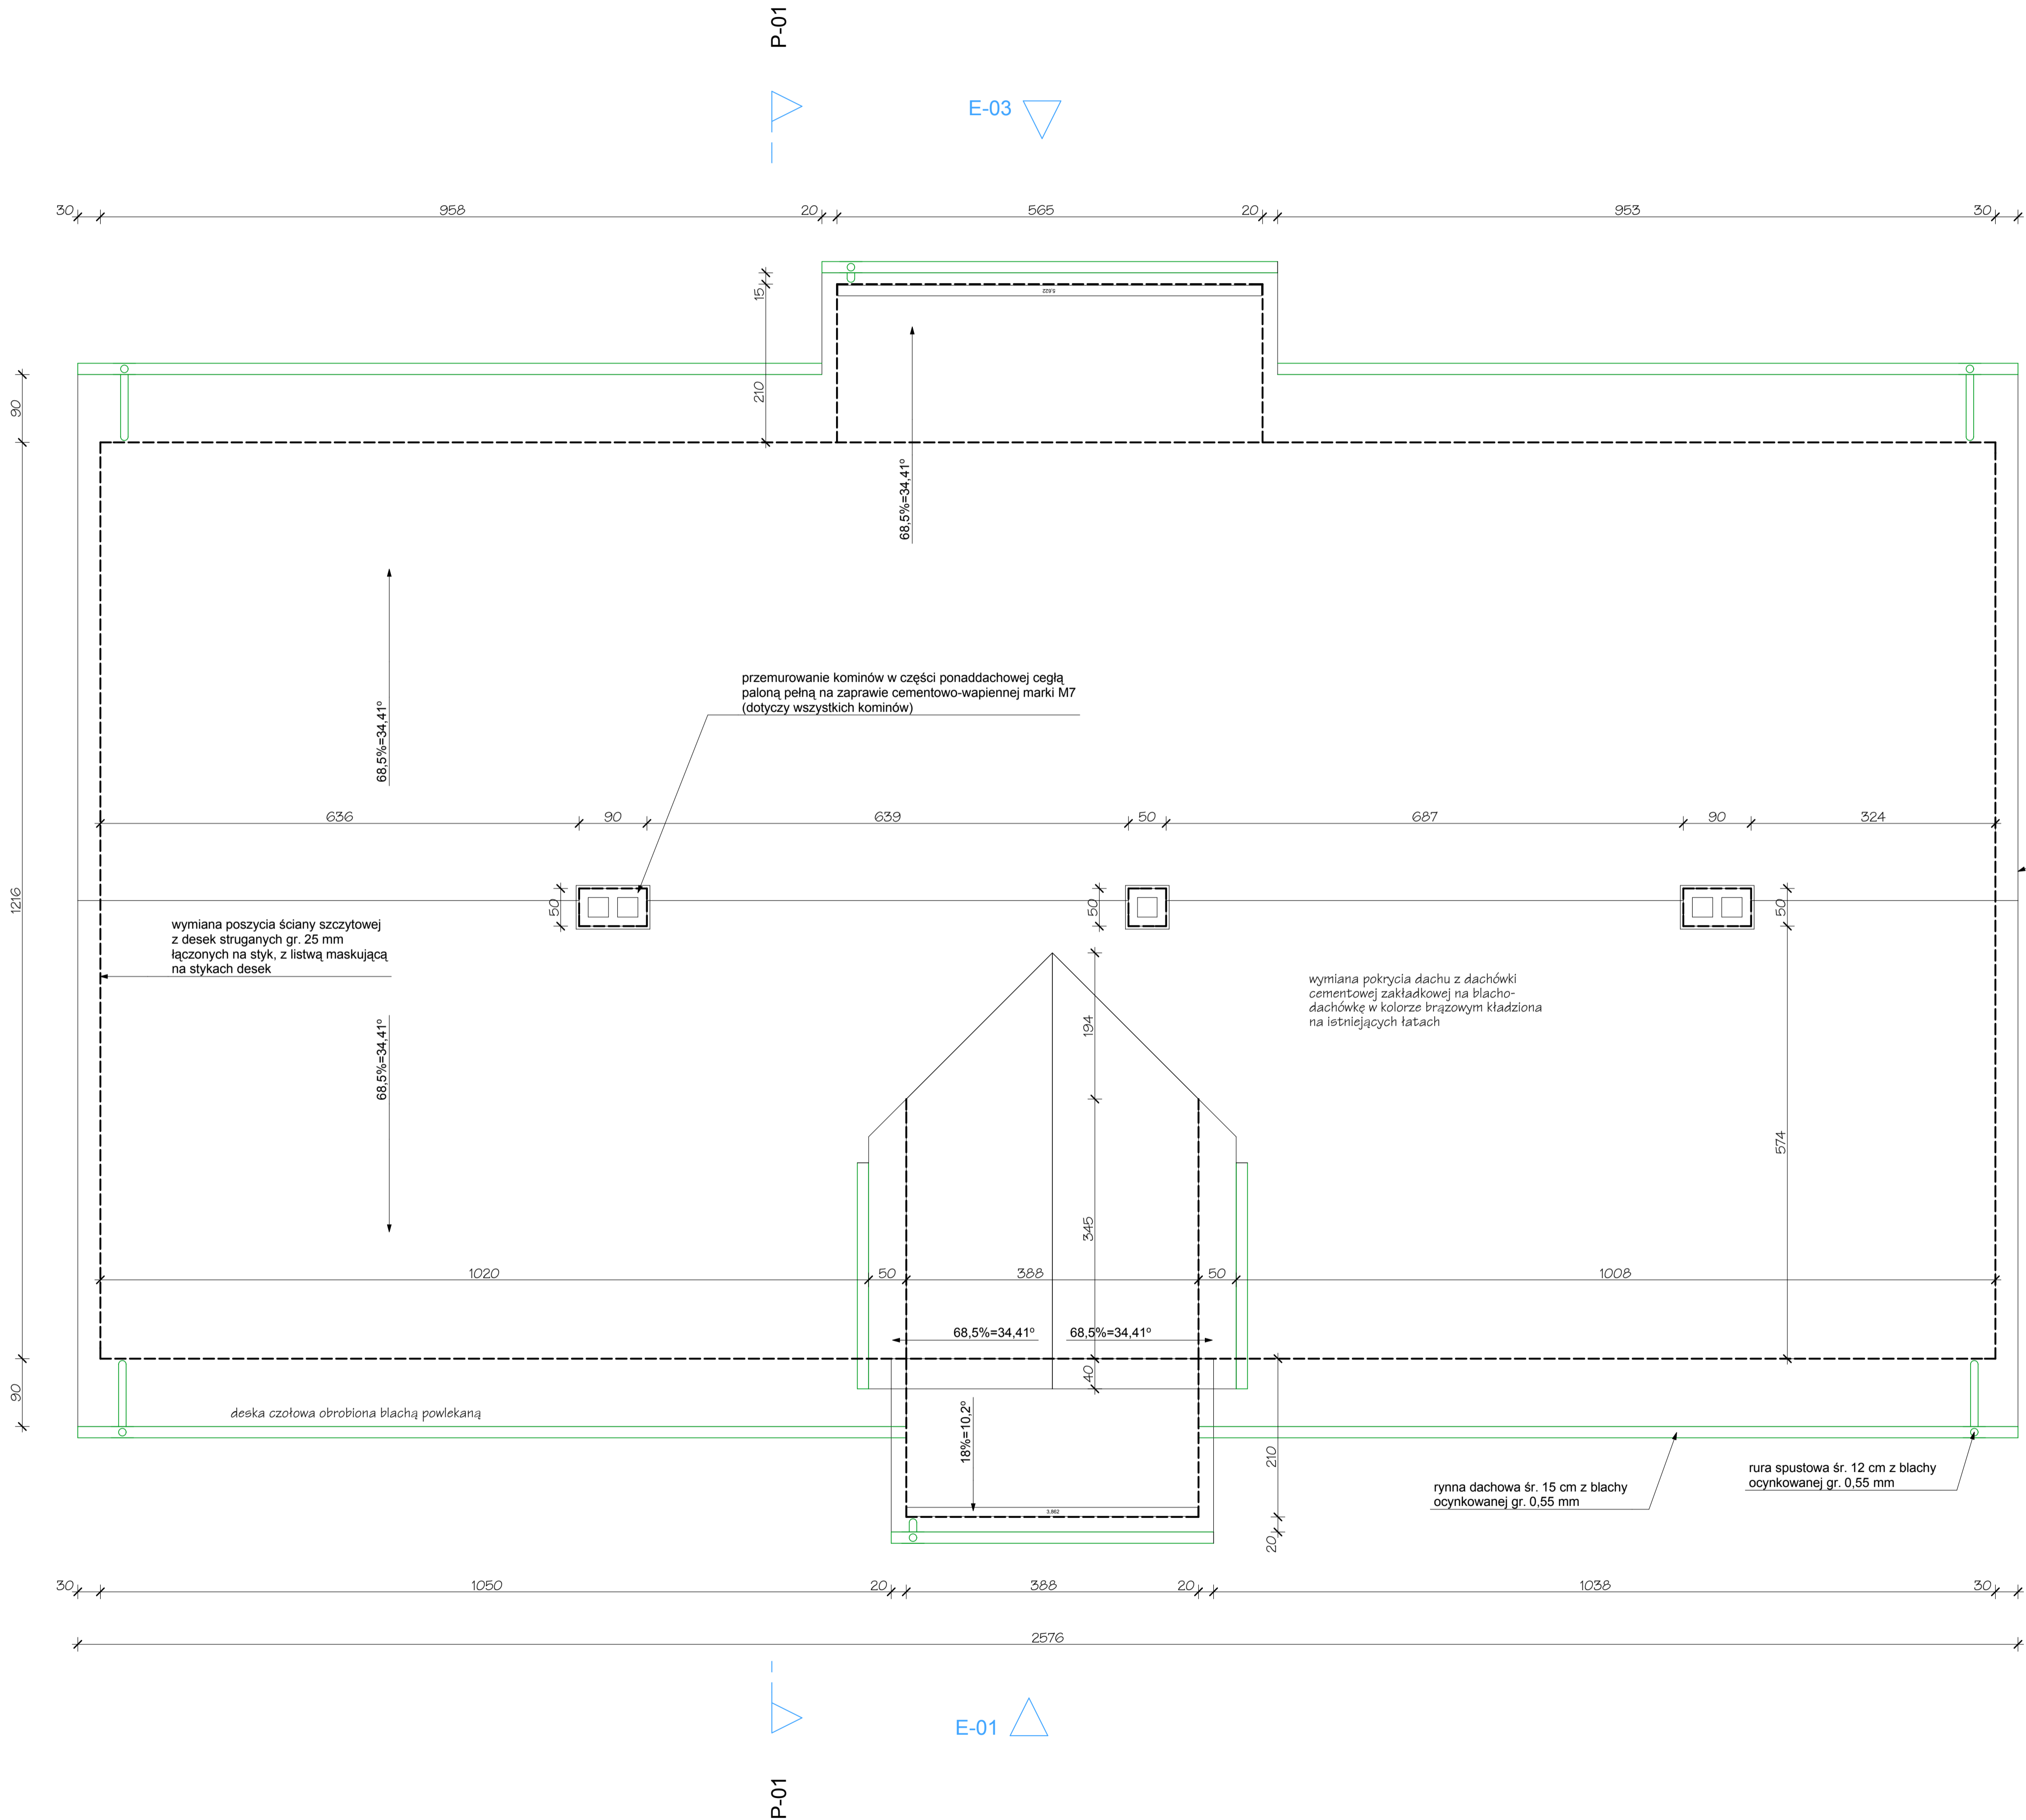

BIURO USŁUG PROJEKTOWYCH I OBSŁUGI INWESTYCYJNEJ
Jan Hara

Ulica: Rynek nr 38
Miasto: Rudnik nad Sanem
Województwo: Podkarpackie
Kod pocztowy: 37-420

Tytuł projektu:
Projekt remontu dachu na budynku mieszkalnym.

Gmina i Miasto Rudnik nad Sanem
ul. Rynek 40
37-420 Rudnik nad Sanem

Nazwa rysunku:
Rzut dachu

Status Rysunku:
Projekt budowlany

Projektant:
Jan Hara

Podpis:

Upr.bud. nr 71/Tbg/88 do projektowania w specjalności konstrukcyjno-budowlanej

Skala projektu:
1:50

ID Arkusza
A.01.3

Data opracowania:
wrzesień 2010