


RZUT DACHU - SKALA 1:50

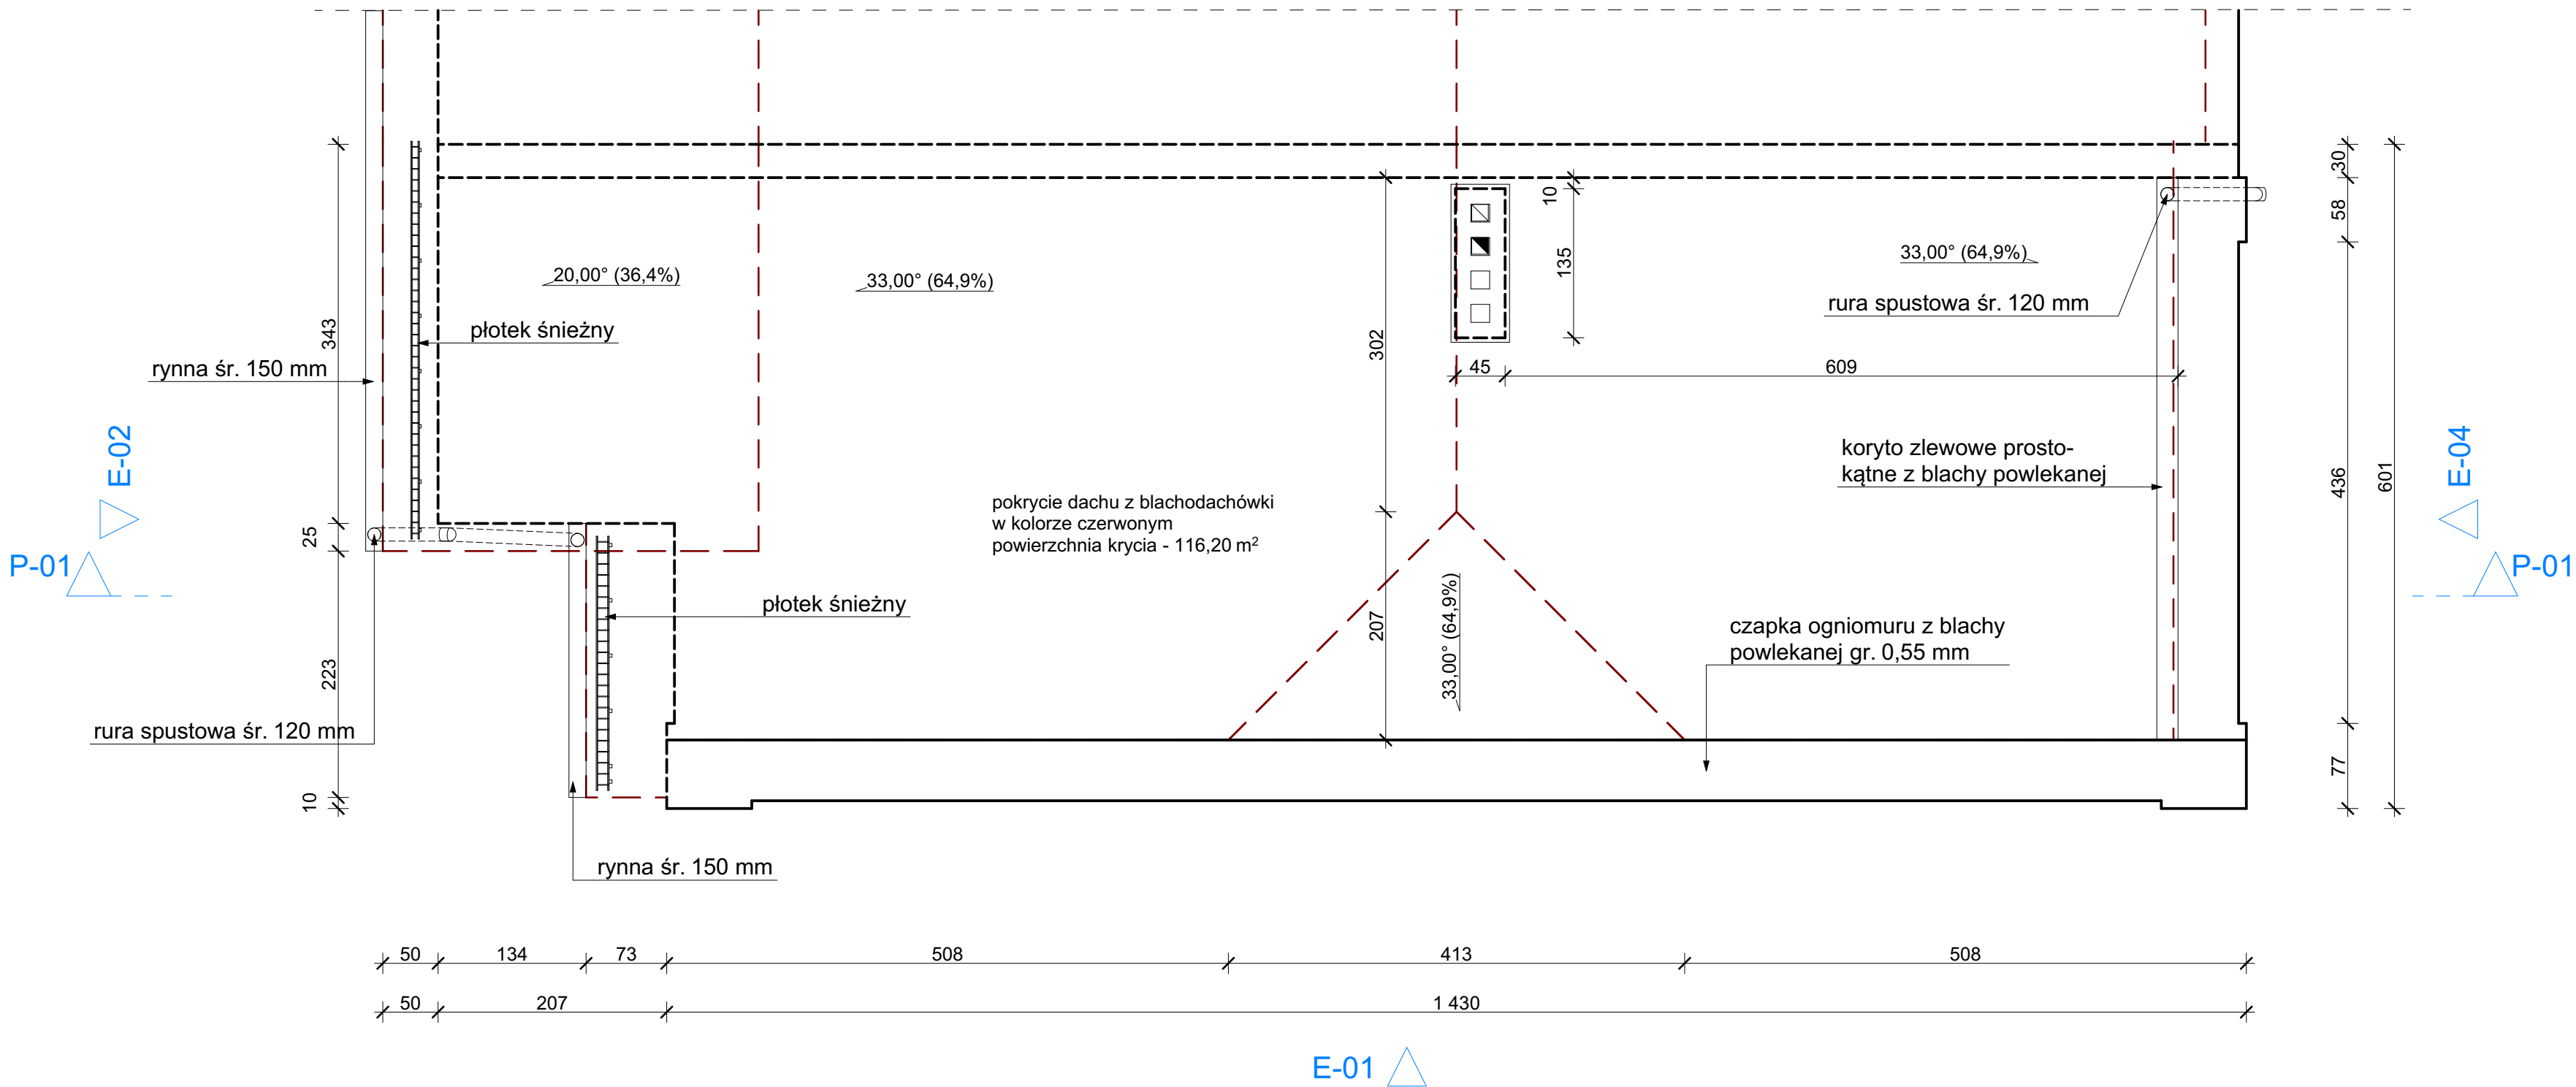

**BIURO USŁUG PROJEKTOWYCH I
OBSŁUGI INWESTYCYJNEJ
Jan Hara**

Ulica: Rynek nr 38
Miasto: Rudnik nad Sanem
Województwo: Podkarpackie
Kod pocztowy: 37-420

Tytuł projektu:

**Remont budynku użyteczności publicznej
zlokalizowanego na działce nr 2354, 2355
położonej w Rudniku nad Sanem przy ul.
Rynek.**

Inwestor: Gmina i Miasto Rudnik nad Sanem
ul. Rynek 40; 37-420 Rudnik nad Sanem

Nazwa rysunku:

Rzut dachu

Status Rysunku:

Projekt architektoniczno - budowlany

Projektant:
branża architekt. i konstr.
Jan Hara

Podpis:

Upr. bud. 71/Tbg/88 do projektowania w specjalności
konstrukcyjno - budowlanej

Projektant sprawdzający:
branża architektoniczna
**Arch. mgr inż. Marek
Gierulski**

Podpis:

Upr. bud. 29/Tbg/93 do projektowania w specjalności
architektonicznej bez ograniczeń.

Skala projektu:

1:

ID Arkusza

A.1.5

Data opracowania:

marzec 2023 r.