


PRZEKRÓJ POPRZECZNY
SKALA 1:50

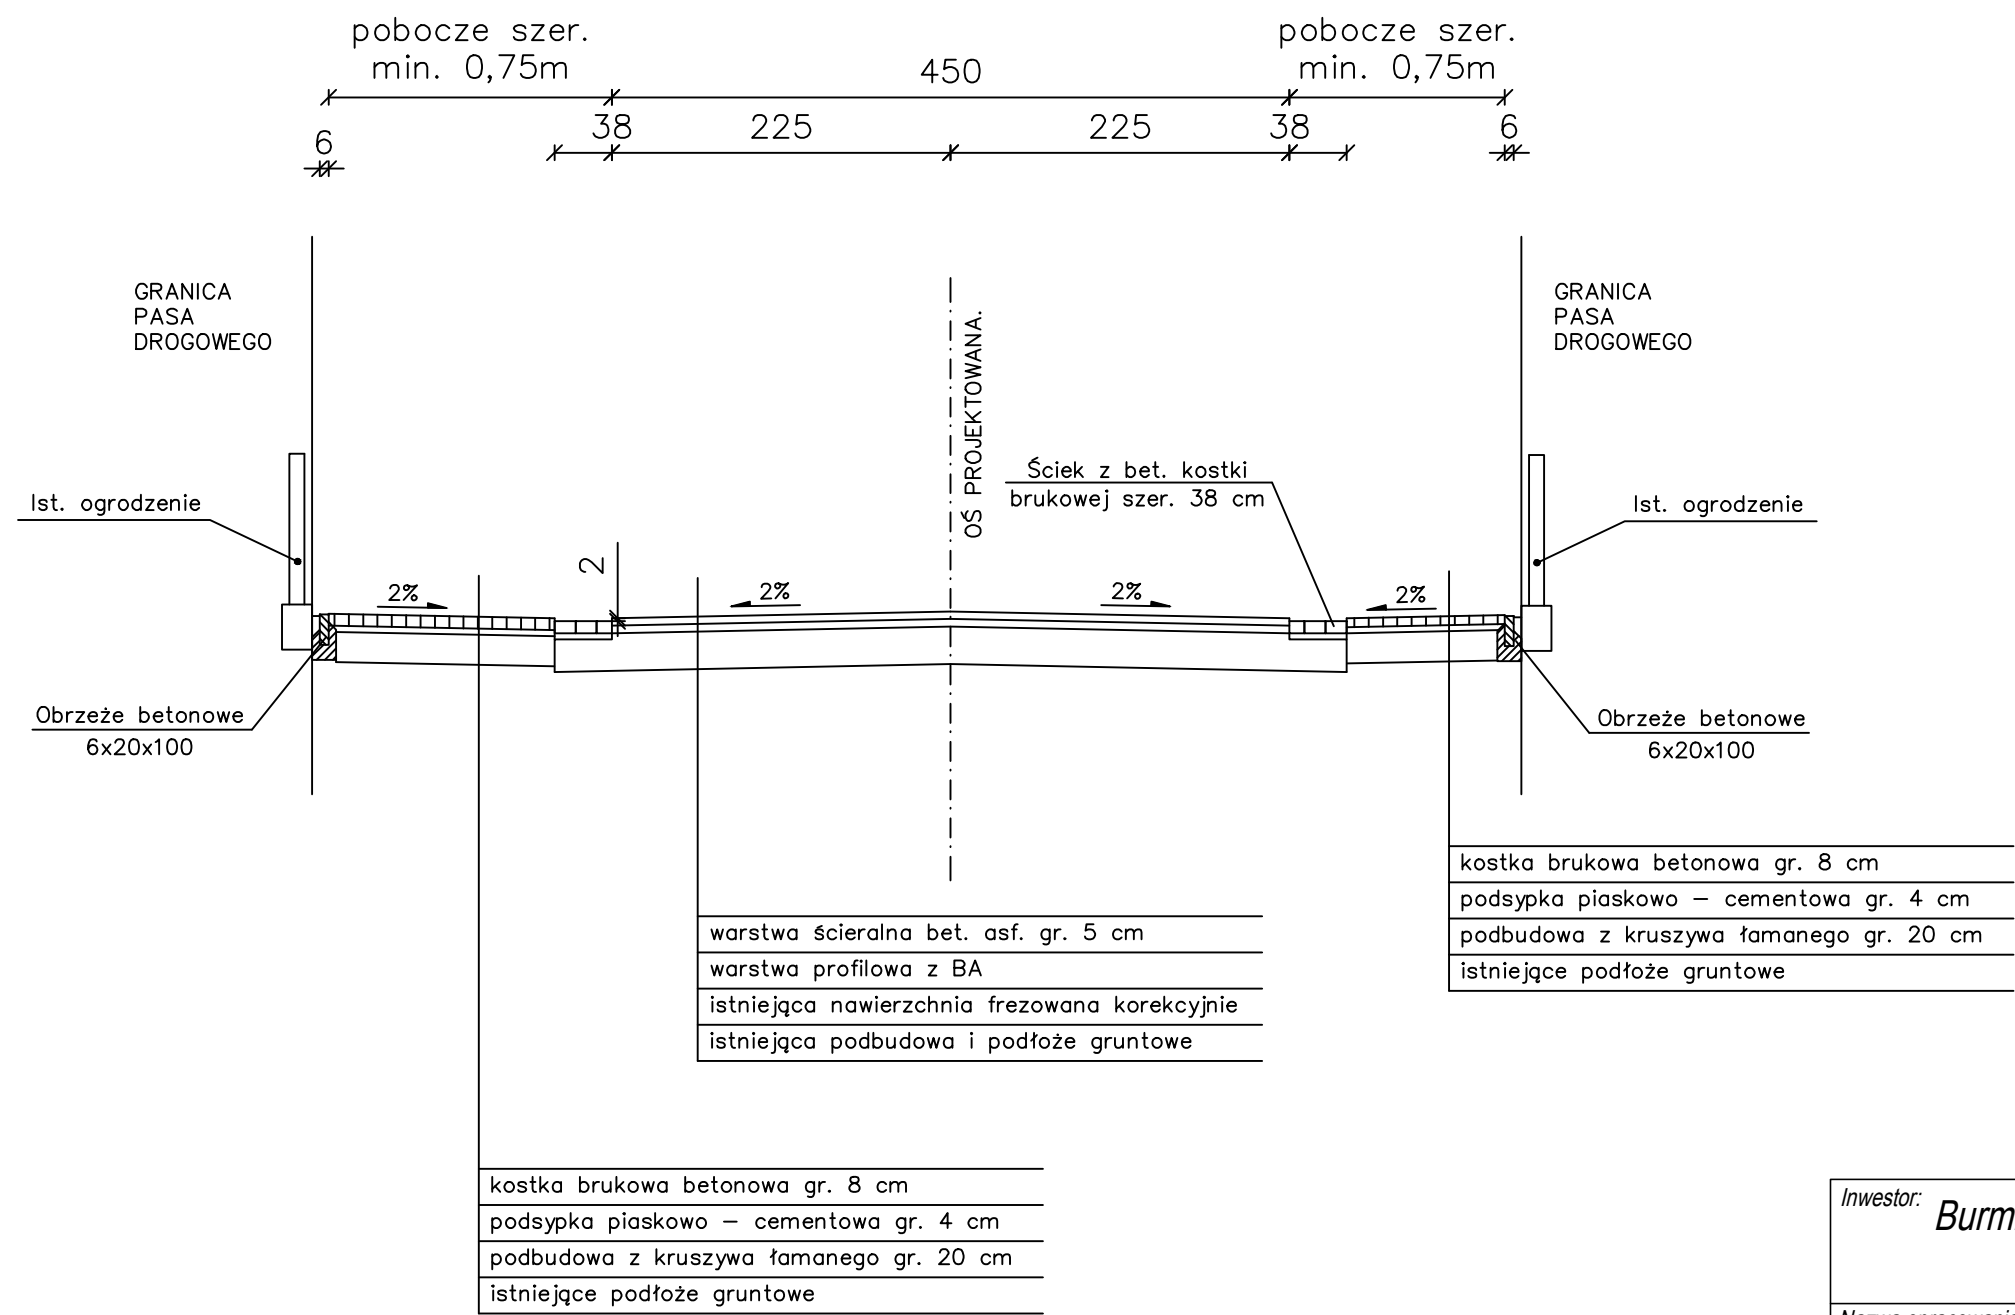

Inwestor: Burmistrz Gminy i Miasta Rudnik nad Sanem ul. Rynek 40, 37-420 Rudnik nad Sanem	
Nazwa opracowania: Przebudowa ulicy Żeromskiego w Rudniku nad Sanem	
Tytuł rysunku: Przekrój konstrukcyjny	Skala: 1:50
Projektant: mgr inż. Adam Sikora	Nr rysunku: 3