


Przekrój

ul. Górka
Droga klasy L

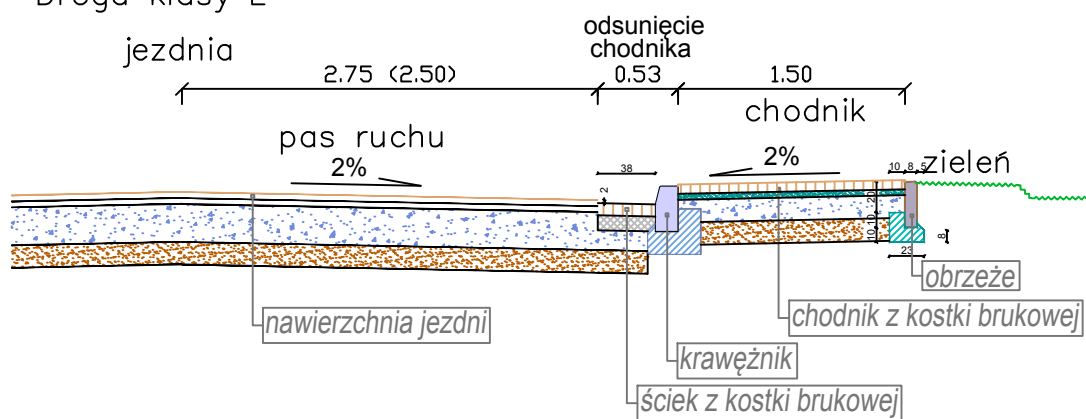

Przedmiot opracowania:		Przebudowa ulicy Górka w Rudniku nad Sanem	
Inwestor:		Gmina i Miasto Rudnik nad Sanem ul. Rynek 40, 37-420 Rudnik nad Sanem	
Nr rys.: 3	Treść: Przekrój konstrukcyjny	maj 2020	
Projektant: mgr inż. Adam Sikora		Skala: 1:50	