


ELEWACJA E-01 - SKALA 1:50

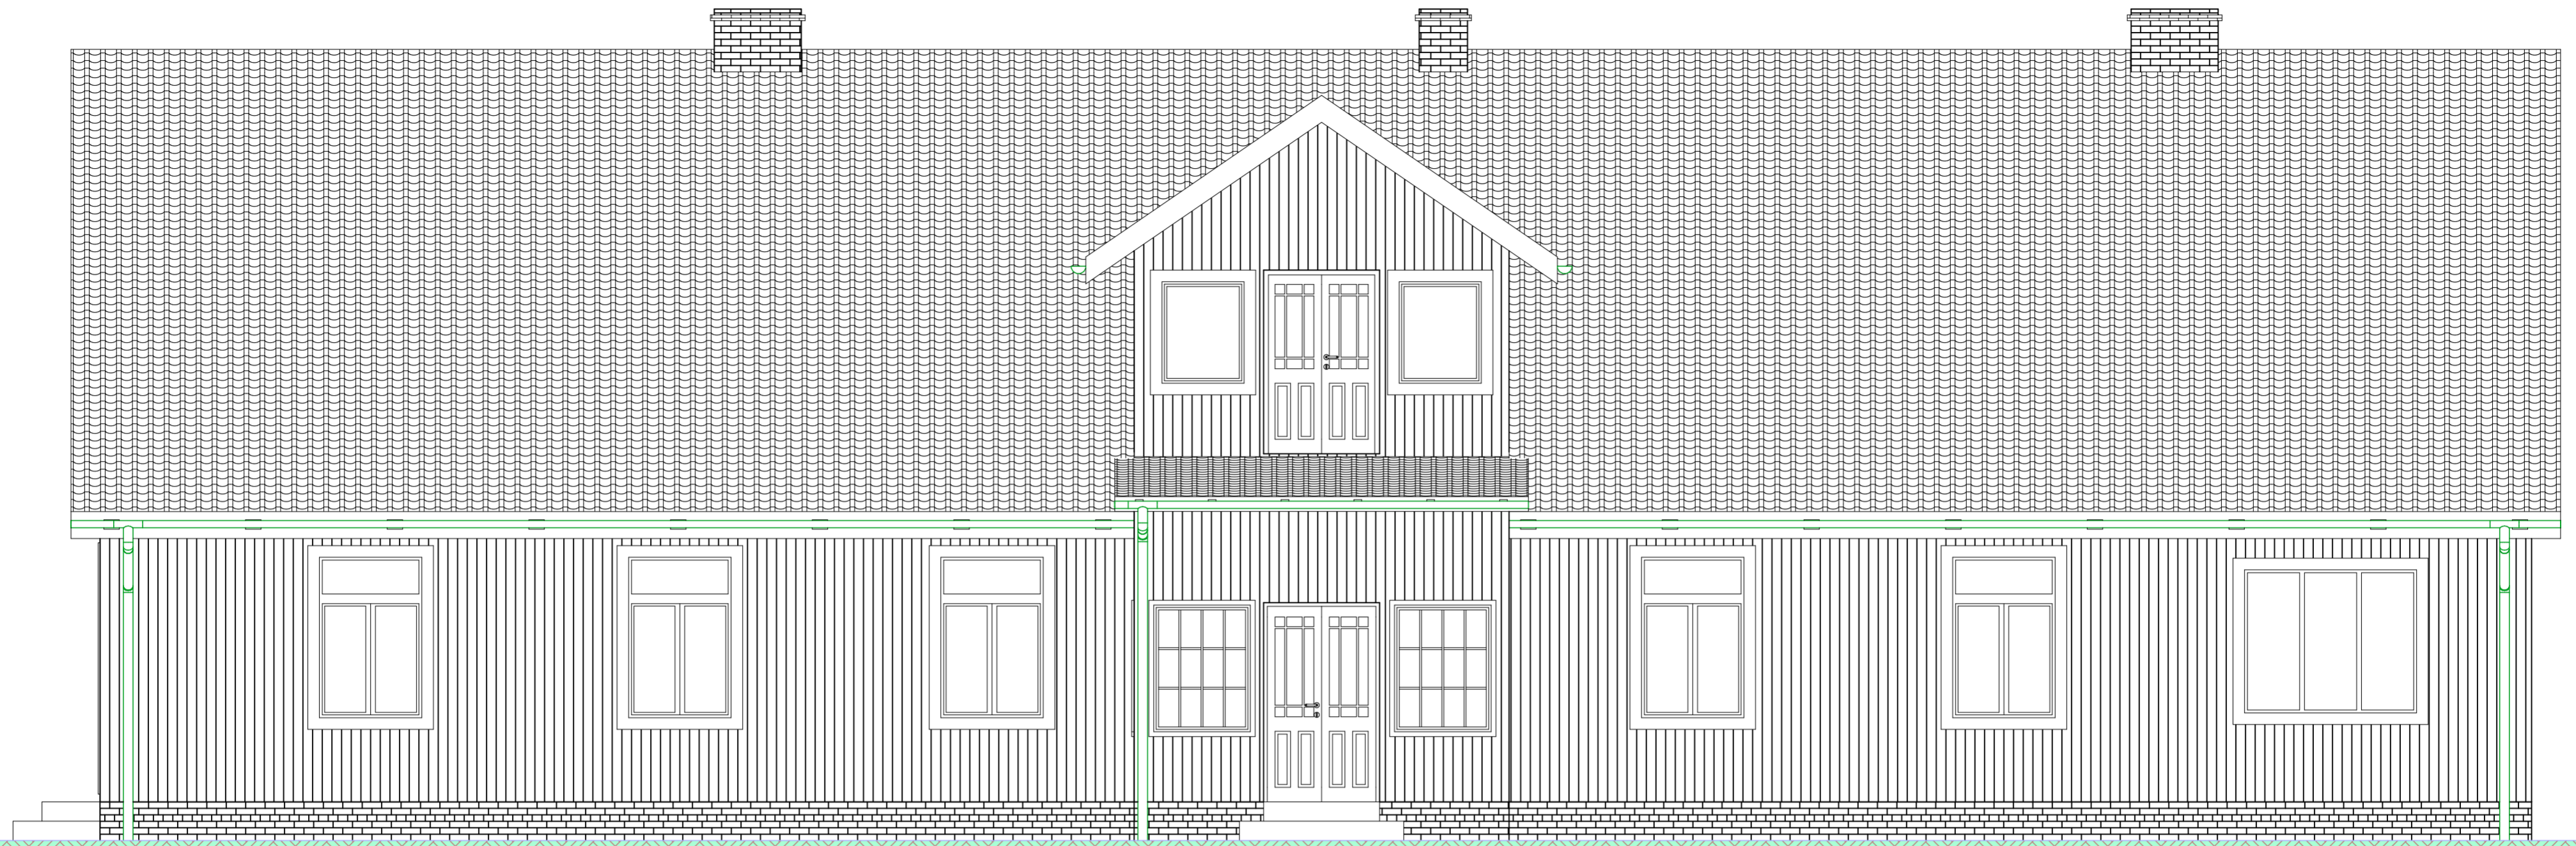

ELEWACJA E-02 - SKALA 1:50



**BIURO USŁUG PROJEKTOWYCH I  
OBSŁUGI INWESTYCYJNEJ  
Jan Hara**

Ulica: Rynek nr 38  
Miasto: Rudnik nad Sanem  
Województwo: Podkarpackie  
Kod pocztowy: 37-420

Tytuł projektu:  
**Projekt remontu dachu na budynku  
mieszkalnym.**

Gmina i Miasto Rudnik nad Sanem  
ul. Rynek 40  
37-420 Rudnik nad Sanem

Nazwa rysunku:  
**Elewacja wschodnia, Elewacja  
południowa**

Status Rysunku:  
**Projekt budowlany**

Projektant:  
**Jan Hara**

Podpis:

Upr.bud. nr 71/Tbg/88 do projektowania  
w specjalności konstrukcyjno - budowlanej.

Skala projektu:  
**1:50**

ID Arkusza  
**A.03.1**

Data opracowania:  
**wrzesień 2010 r.**