



ELEWACJA E-03 - SKALA 1:50

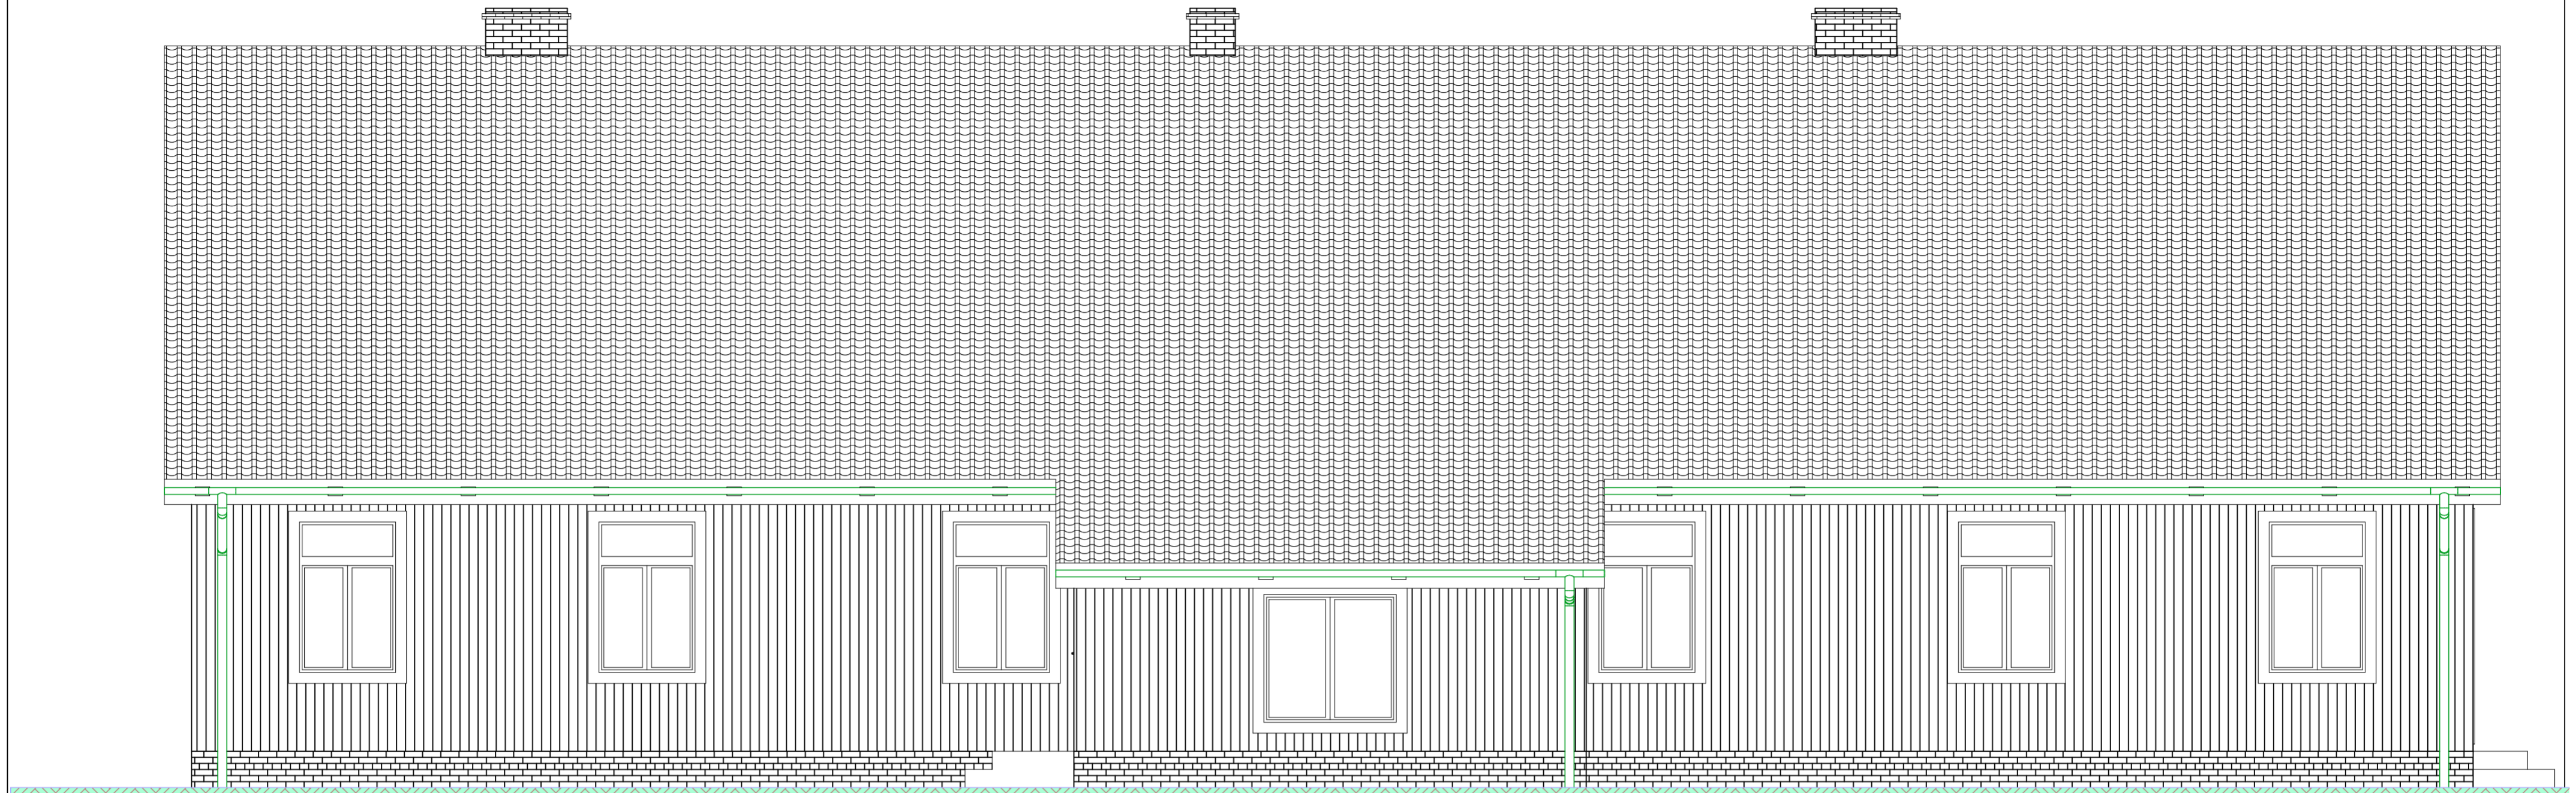

ELEWACJA E-04 - SKALA 1:50

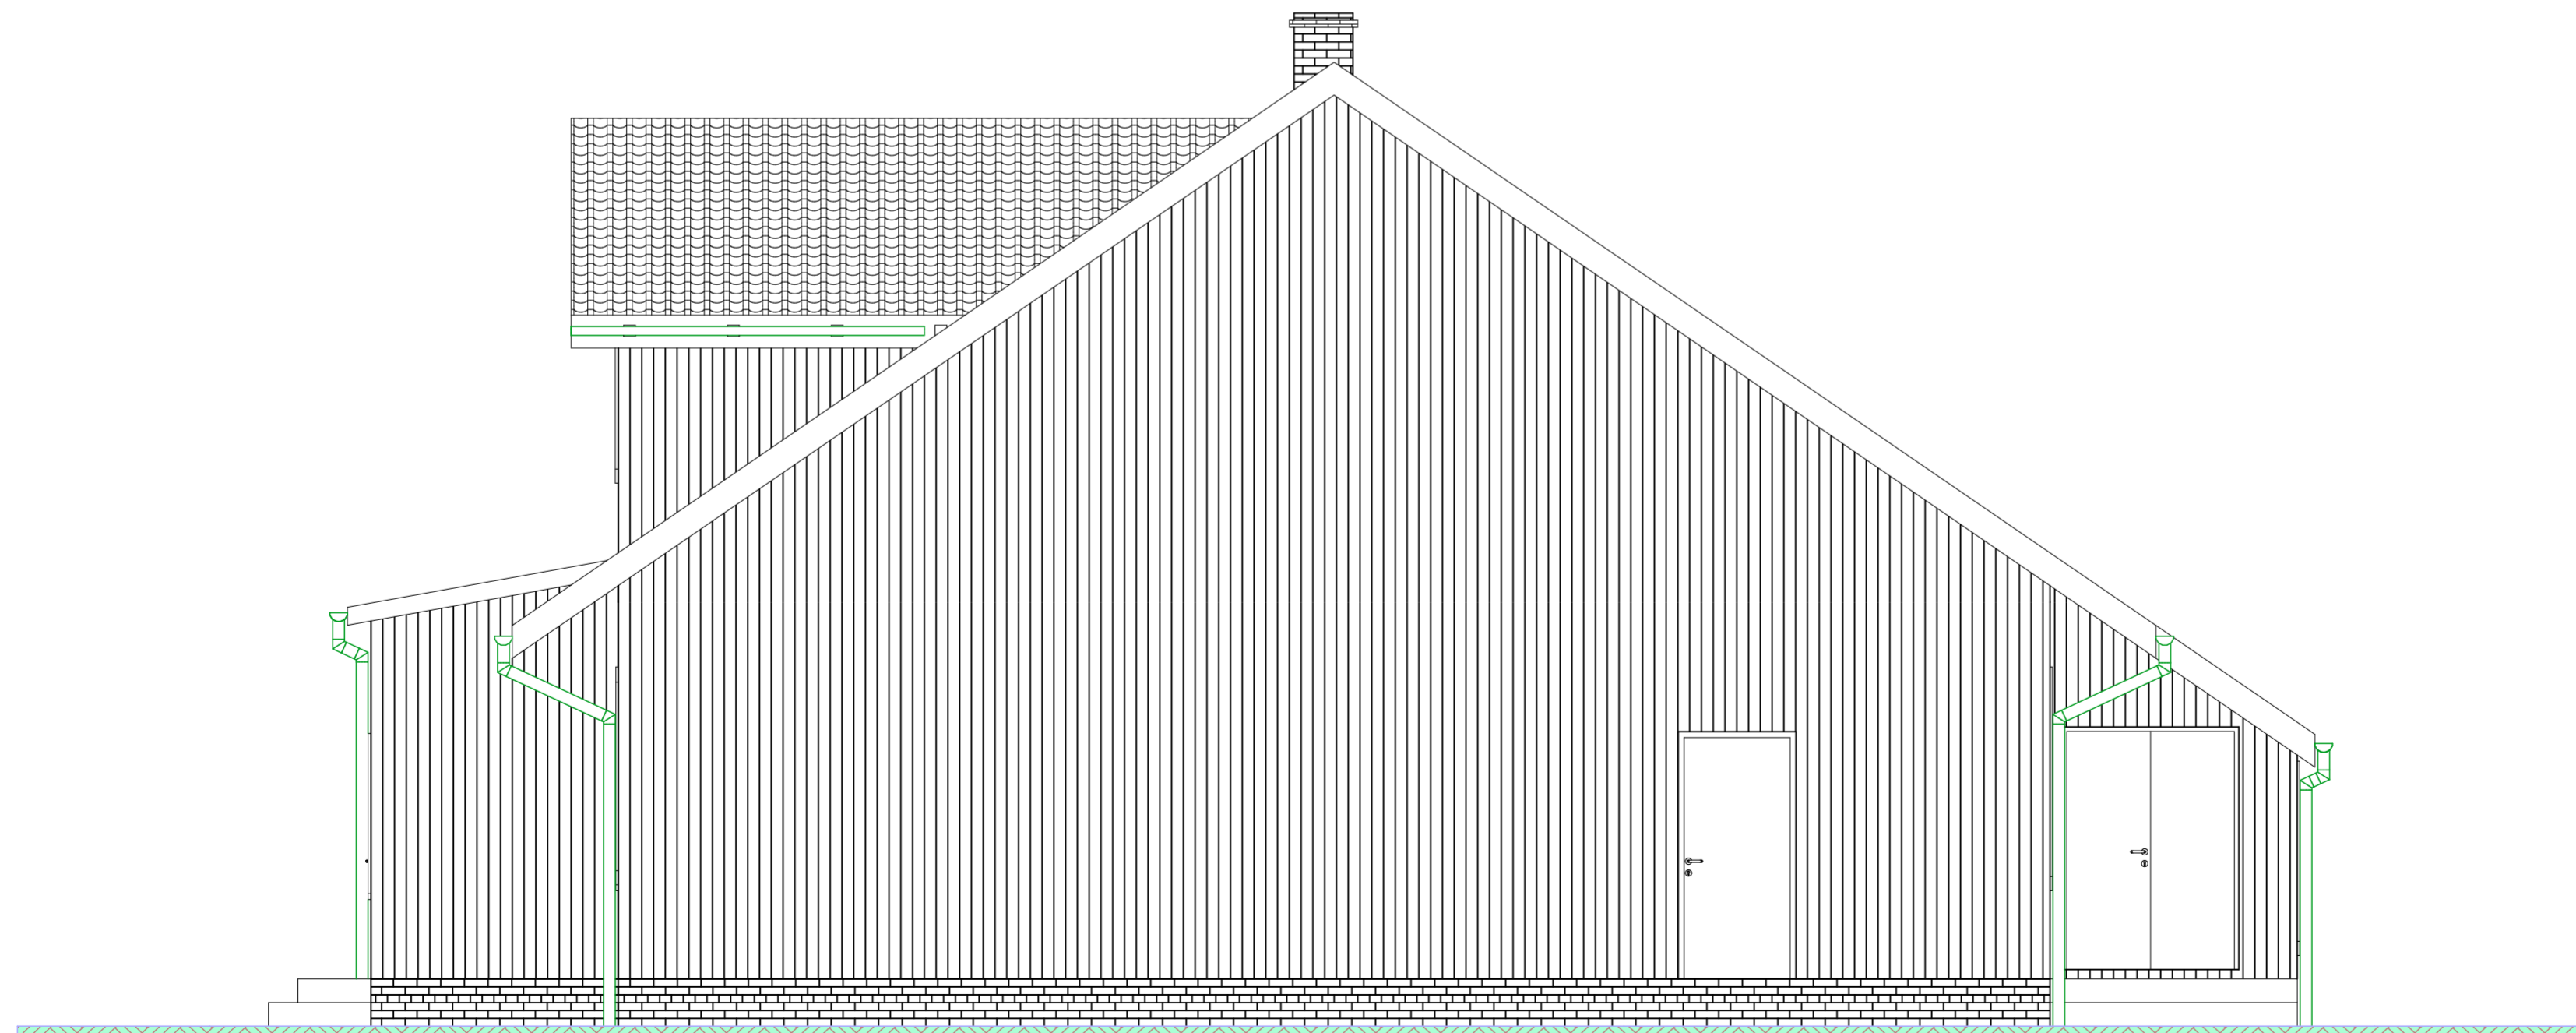

**BIURO USŁUG PROJEKTOWYCH I
OBSŁUGI INWESTYCYJNEJ
Jan Hara**

Ulica: Rynek nr 38
Miasto: Rudnik nad Sanem
Województwo: Podkarpackie
Kod pocztowy: 37-420

Tytuł projektu:
**Projekt remontu dachu na budynku
mieszkalnym.**

Gmina i Miasto Rudnik nad Sanem
ul. Rynek 40
37-420 Rudnik nad Sanem

Nazwa rysunku:
**Elewacja zachodnia, Elewacja
północna**

Status Rysunku:
Projekt budowlany

Projektant:
Jan Hara

Podpis:

Upr.bud. nr 71/Tbg/88 do projektowania
w specjalności konstrukcyjno - budowlanej.

Skala projektu:
1:50

ID Arkusza
A.03.2

Data opracowania:
wrzesień 2010 r.