PRZEKRÓJ P-01 - SKALA 1:50

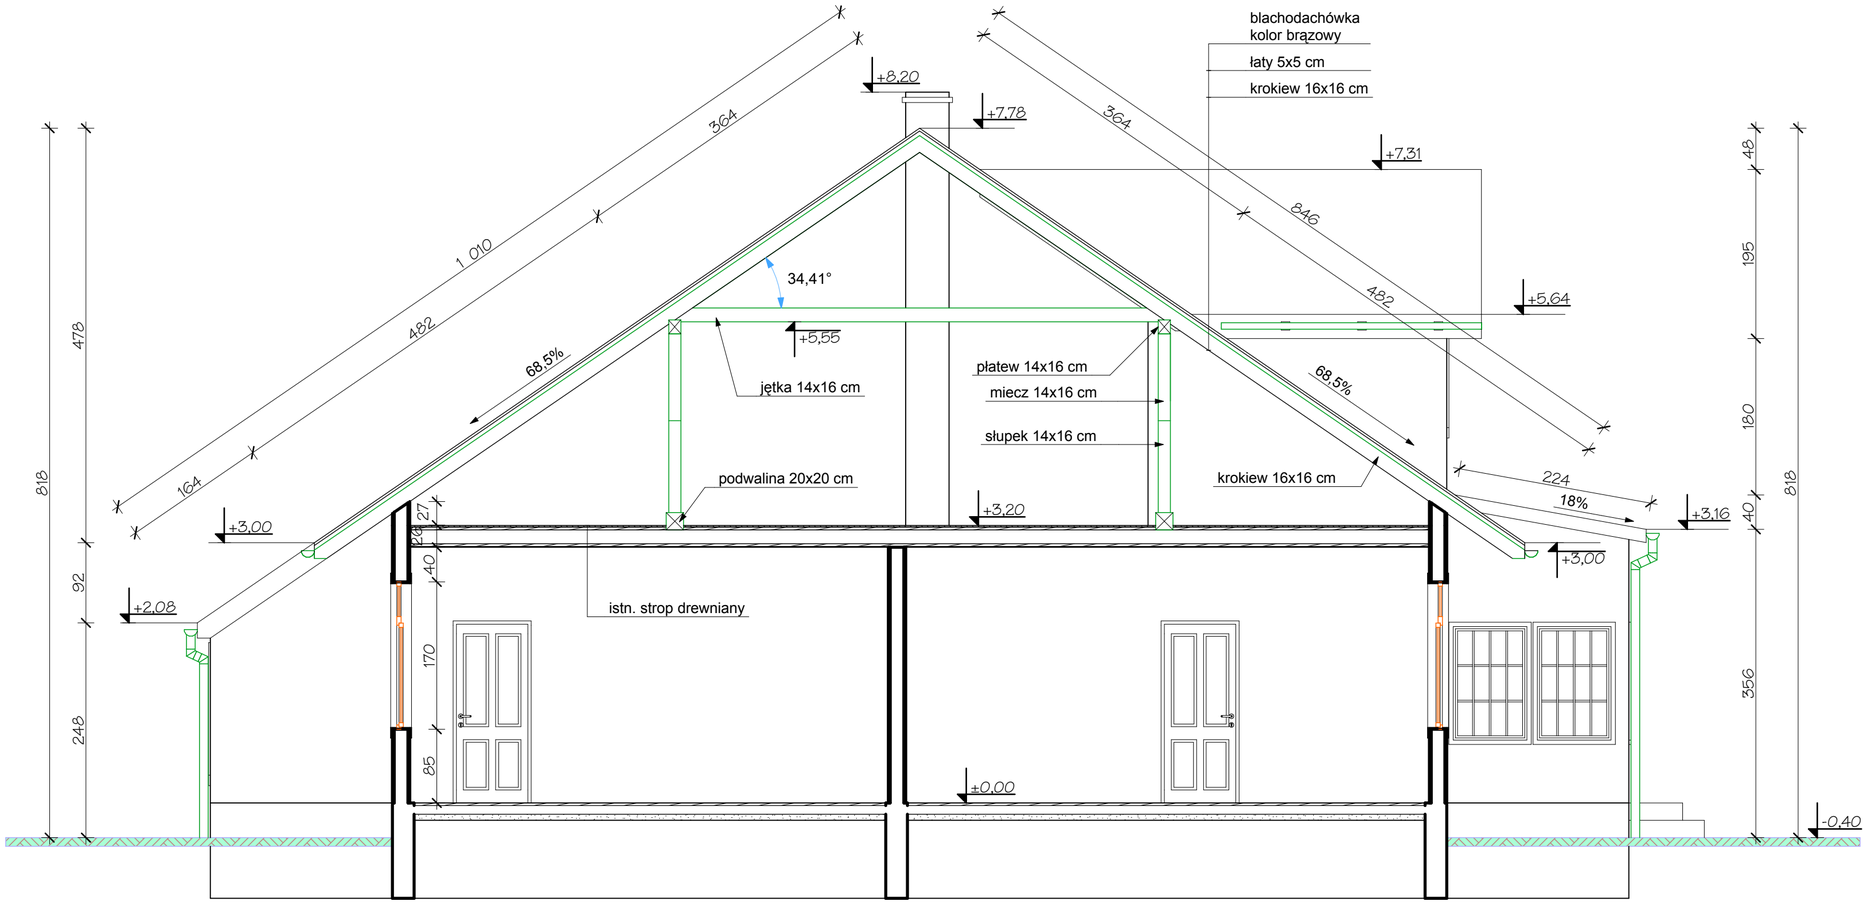

BIURO USŁUG PROJEKTOWYCH I OBSŁUGI INWESTYCYJNEJ
Jan Hara

Ulica: Rynek nr 38
Miasto: Rudnik nad Sanem
Województwo: Podkarpackie
Kod pocztowy: 37-420

Tytuł projektu:
Projekt remontu dachu na budynku mieszkalnym.

Gmina i Miasto Rudnik nad Sanem
ul. Rynek 40
37-420 Rudnik nad Sanem

Nazwa rysunku:
Przekrój pionowy

Status Rysunku:
Projekt budowlany

Projektant:	Podpis:
Jan Hara	

Upr.bud. nr 71/Tbg/88 do projektowania w specjalności konstrukcyjno - budowlanej.

Skala projektu:
1:50

ID Arkusza	Data opracowania:
A.02.1	**wrzesień 2010 r.**