

**UCHWAŁA NR VI/57/2019
RADY MIEJSKIEJ W RUDNIKU NAD SANEM**

z dnia 5 kwietnia 2019 r.

**w sprawie sprzedaży nieruchomości stanowiących własność Gminy i Miasta
Rudnik nad Sanem**

Na podstawie art. 18 ust. 2 pkt 9 lit. a ustawy z dnia 8 marca 1990 r. o samorządzie gminnym (Dz. U. z 2019 r. poz. 506) oraz art. 28 i art. 37 ust. 1 ustawy z dnia 21 sierpnia 1997 r. o gospodarce nieruchomościami (Dz. U. z 2018 r. poz. 2204 z późn. zm.), Rada Miejska w Rudniku nad Sanem uchwala, co następuje:

§ 1.

Wyraża zgodę na sprzedaż w drodze przetargu niezabudowanych nieruchomości gruntowych stanowiących własność Gminy i Miasta Rudnik nad Sanem, położonych w Rudniku nad Sanem, objętych księgą wieczystą nr TB1N/00090036/4 prowadzoną przez Sąd Rejonowy w Nisku IV Wydział Ksiąg Wieczystych, oznaczonych w rejestrze gruntów jako:

- działka nr ewid. 5786/5 o powierzchni 0,4639 ha,
- działka nr ewid. 5786/6 o powierzchni 0,4854 ha.

Zgodnie z obowiązującym Miejscowym Planem Zagospodarowania Przestrzennego terenu zabudowy przemysłowo – usługowej przy ul. Stalowej w Rudniku nad Sanem zatwierdzonym uchwałą nr XXII/187/2017 ogłoszoną w Dzienniku Urzędowym Województwa Podkarpackiego pod poz. 1974 w dniu 12 maja 2017 r. działki położone są w obszarze przeznaczonym pod zabudowę przemysłowo – usługową.

§ 2.

Nieruchomości, o których mowa w § 1 określają załączniki:

- Nr 1 – wyrys z mapy ewidencyjnej,
- Nr 2 – wypis z rejestru gruntów,
- Nr 3 – wyrys i wypis z Miejscowego Planu Zagospodarowania Przestrzennego terenu zabudowy przemysłowo – usługowej przy ul. Stalowej w Rudniku nad Sanem.

§ 3.

Wykonanie uchwały powierza się Burmistrzowi Gminy i Miasta Rudnik nad Sanem.

§ 4.

Tracą moc zapisy § 1 i 2 uchwały Nr XXXVII/306/2018 Rady Miejskiej w Rudniku nad Sanem z dnia 7 września 2018 r. w sprawie sprzedaży nieruchomości stanowiących własność Gminy i Miasta Rudnik nad Sanem w części dotyczącej sprzedaży w drodze przetargu działki nr ewid. 5786/2 o powierzchni 0,9493 ha.

Uchwała wchodzi w życie z dniem podjęcia.

§ 5.

Przewodniczący Rady
Miejskiej


mgr Edward Wołoszyn



Załącznik Nr 1 do uchwały
 Nr VI/57/2019 Rady Miejskiej
 w Rudniku nad Sanem
 z dnia 5 kwietnia 2019 r.

| | |
|---|---------------------------------------|
| Poświadczam, że załącznik niniejszej kopii z treścią materiału państwowego zasobu geodezyjnego i kartograficznego | |
| Pracę prowadzący: podlegały zasobu geodezyjnego i kartograficznego | |
| Nazwa materiału zasobu | STAROPIA NIZANSKI MAPA EVIDENCYJNA |
| Dobrych | 2002.96 |
| Skala | 1:1000 |
| Godło | 1:1000 32 64 4 |
| Identyfikator ewidencyjny materiału zasobu | P.1812. 2002.96 |
| Data wykonania kopii | 29 MAR 2019 |
| Imię, nazwisko i podpis osoby reprezentującej organ | G. up. STAROPIA |

Pracę prowadzący: podlegały zasobu geodezyjnego i kartograficznego

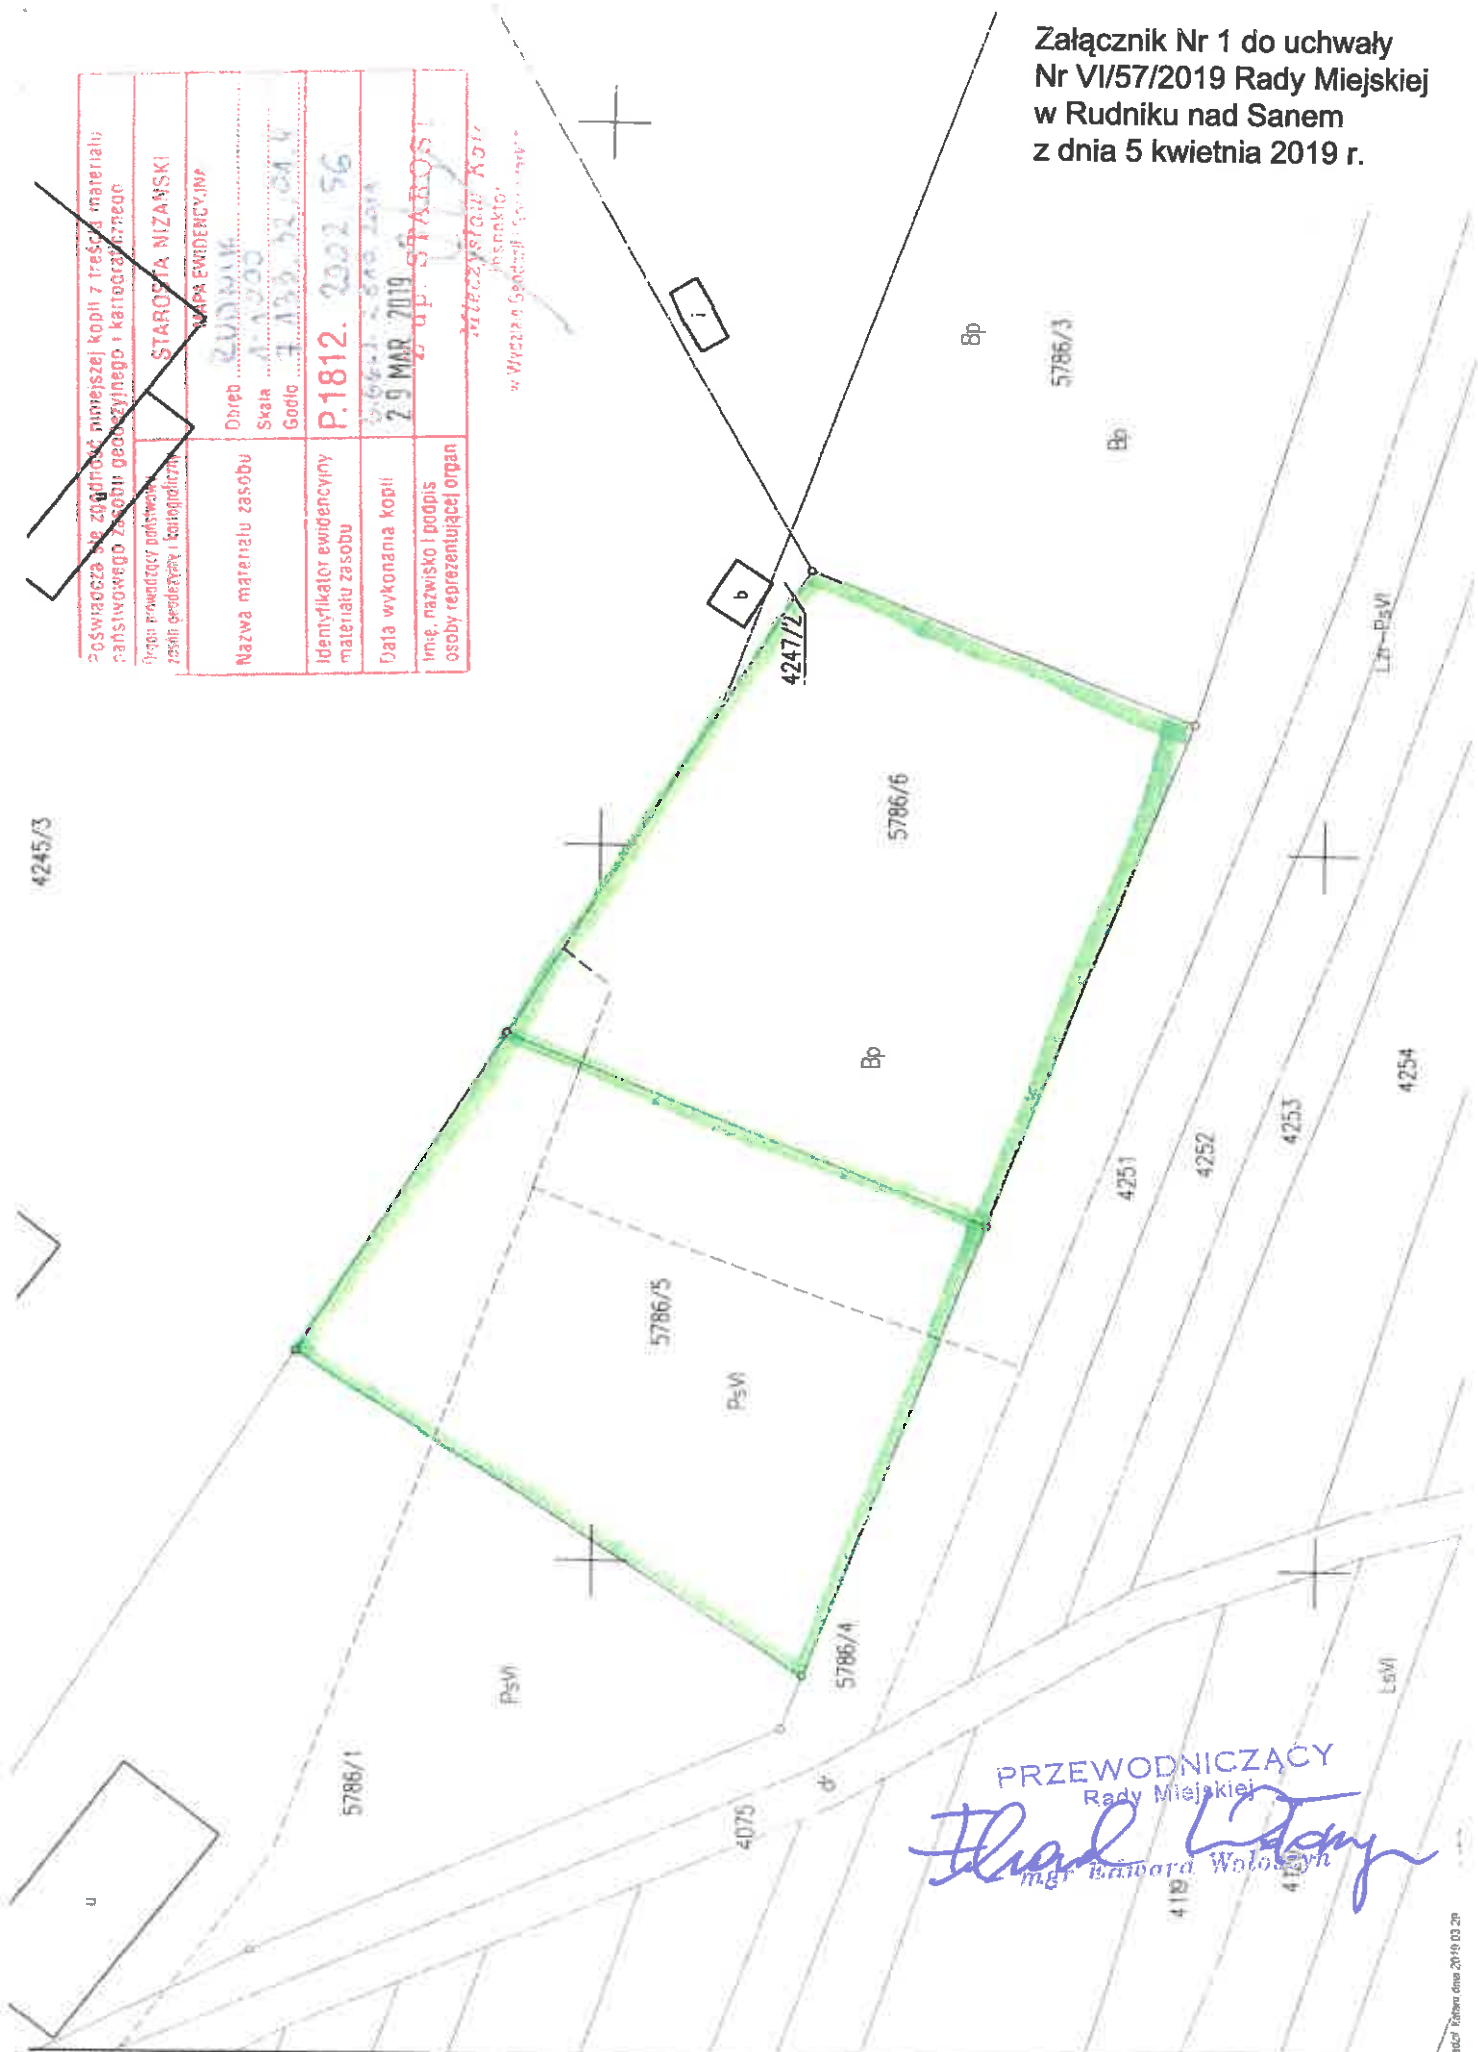

Urząd Gminy
 27-400 Rudnik
 pl. Wolności 1

(nazwa organu wydającego dokument)

Nr kancelaryjny : G.6621.7.92.2019

Województwo :
 Powiat :
 Jednostka ewidencyjna :
 Obręb :

Załącznik Nr 2 do uchwały
 Nr VI/57/2019 Rady Miejskiej
 w Rudniku nad Sanem
 z dnia 5 kwietnia 2019 r.
 GMINA RUDNIK NAD SANEM

**Zbiór danych opisowych ewidencji gruntów i budynków wraz ze zbiorem
 danych dotyczących podmiotów wykazanych w ewidencji gruntów i budynków**

z dnia: 2019-03-29

Jednostka rejestrowa : G.3378

| Lp | Podmiot ewidencyjny | Charakter własności / władania | Udział |
|----|---|-----------------------------------|--------|
| 1 | GMINA RUDNIK NAD SANEM RYNEK 40; 37-420 RUDNIK NAD SANEM; Korespondencja: RYNEK 40; 37-420 RUDNIK NAD SANEM; | Własność | 1/1 |

| Nr działki | Ark. | Położenie działki | Opis użytku | Oznaczenie użytków i konturów klasyfikac. | Pow. użytku [ha] | Pow. działki [ha] | Nr KW lub inny dokument własności |
|---|------|-------------------|---|--|------------------------|-------------------------|---|
| 5786/5 | | | tereny przemysłowe | Ba | 0.0915 | 0.4639 | AKT.NOT.12574/ 2008 |
| | | | zurbanizowane tereny niezabudowane lub w trakcie zabudowy | Bp | 0.1096 | | AKT.NOT.1634/2009 |
| | | | pastwiska trwałe | PsVI | 0.2628 | | DEC. GT. 6831.1.2019 |
| | | | | | | | DEC. GT. 6831.12.2017 |
| | | | | | | | DEC. N- VII.7531.2.2016 |
| | | | | | | | P.1812.2017.550 |
| | | | | | | | P.1812.2019.385 |
| | | | | | | | TB1N/00090036/4 |
| Id działki: 181206_4.0001.5786/Wartość gruntów: | | | | | | | |
| 5786/6 | | | tereny przemysłowe | Ba | 0.0125 | 0.4854 | AKT.NOT.12574/ 2008 |
| | | | zurbanizowane tereny niezabudowane lub w trakcie zabudowy | Bp | 0.4729 | | AKT.NOT.1634/2009 |
| | | | | | | | DEC. GT. 6831.1.2019 |

Strona: 1

| | | | | | | | | |
|---|--|--|--|--|--|--|--|----------------------------|
| | | | | | | | | DEC. GT. 6831.12.2017 |
| | | | | | | | | DEC. N- VII.7531.2.2016 |
| | | | | | | | | P.1812.2017.550 |
| | | | | | | | | P.1812.2019.385 |
| | | | | | | | | TB1N/00090036/4 |
| Id działki: 181206_4.0001.5786/Wartość gruntów: | | | | | | | | |

Razem powierzchnia działek :

0.9493 ha

Słownie : dziewięć tysięcy czterysta dziewięćdziesiąt trzy m. kwadr.

Wypis zawiera dane według stanu na dzień : 2019-03-29

Sporządził : Andrzej Głaz

Z up. STAROSTY


Andrzej Głaz
Inspektor

w Wydziale Geodezji i Gospodarki Gruntami

2019-03-29

(imię i nazwisko osoby reprezentującej organ)

PRZEWODNICZĄCY
Rady Miejskiej
mgr Edward Wołoszyn

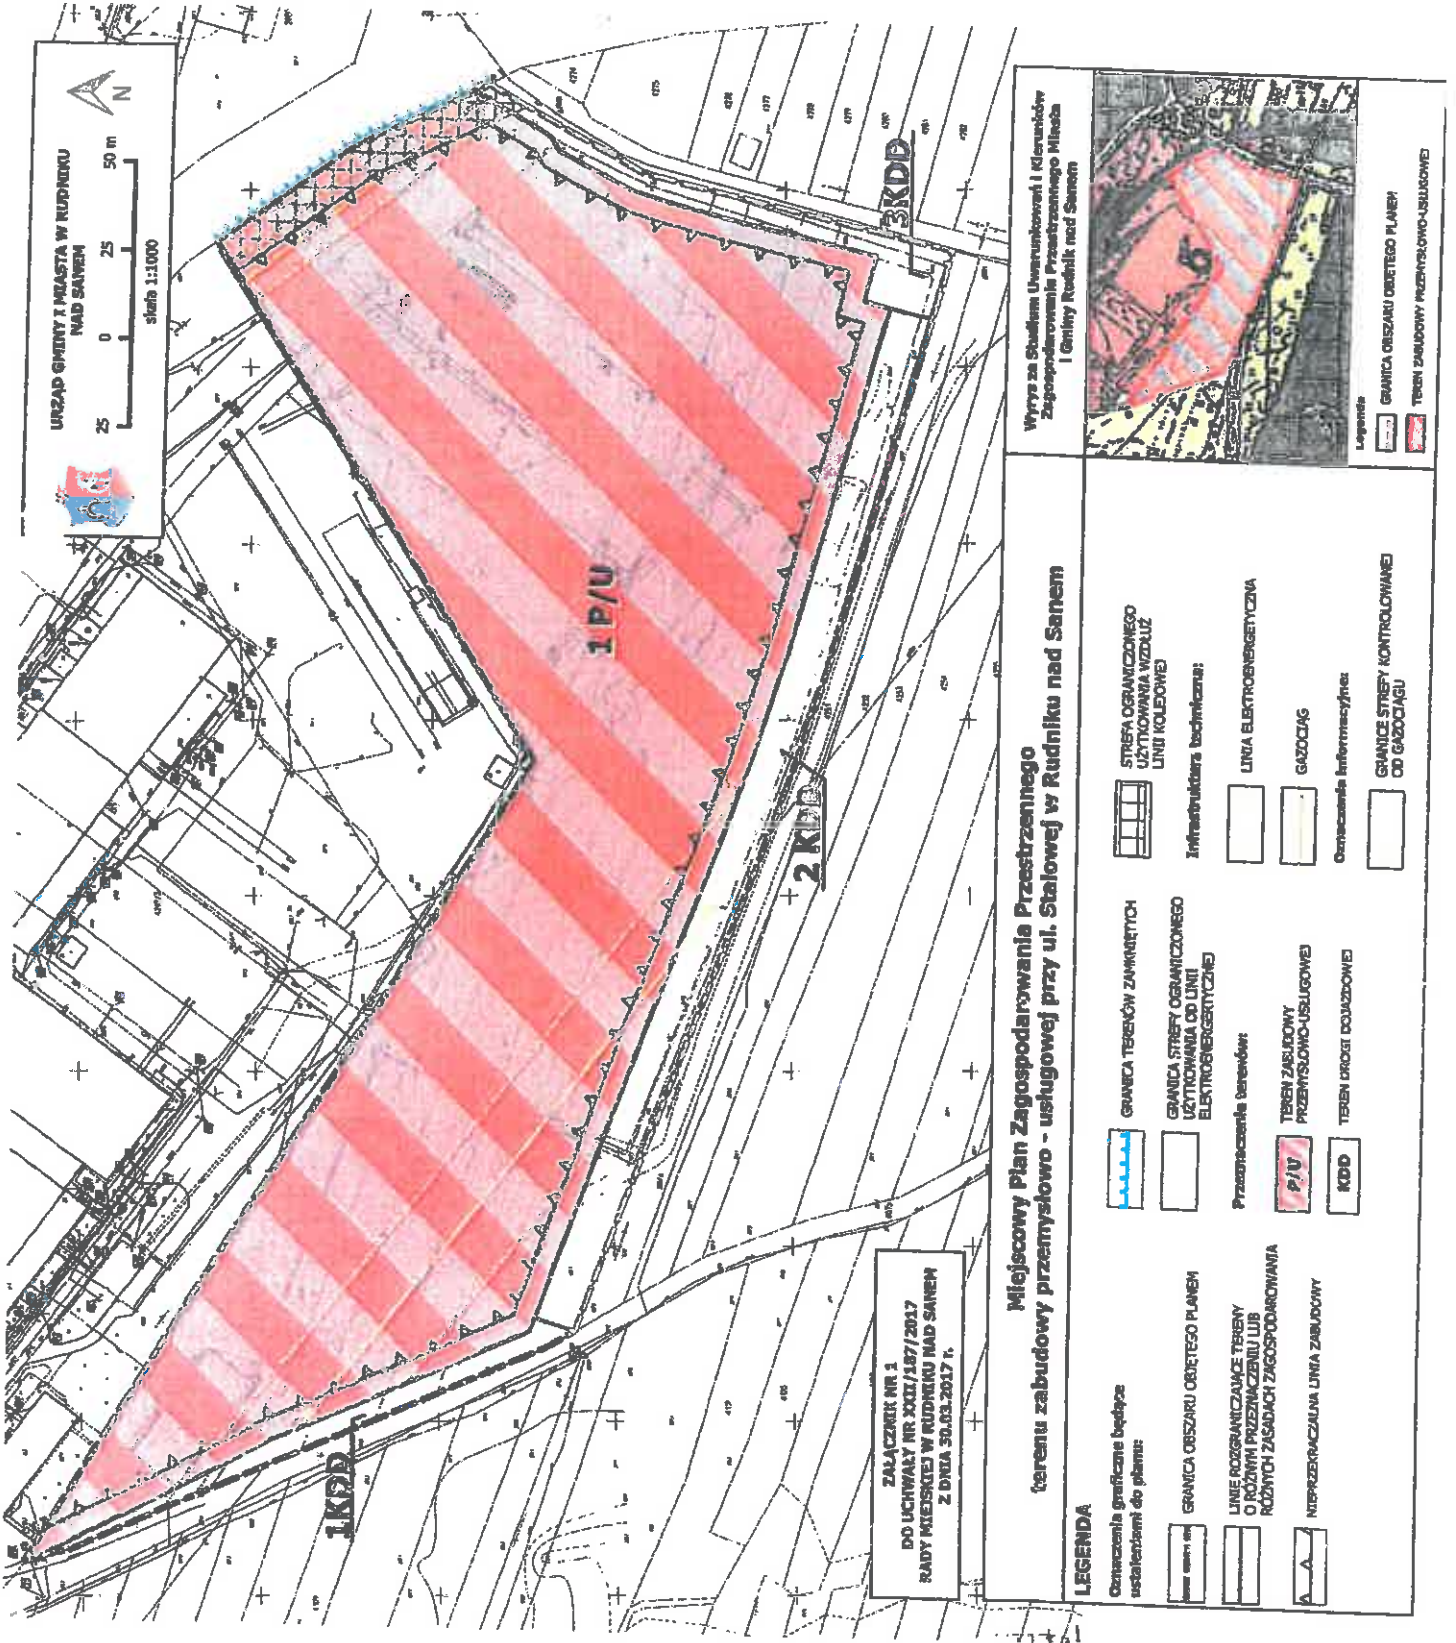

PRZEWODNICZĄCY
 Rady Miejskiej

 mgr Edward Wołoszyn