


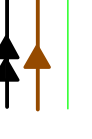


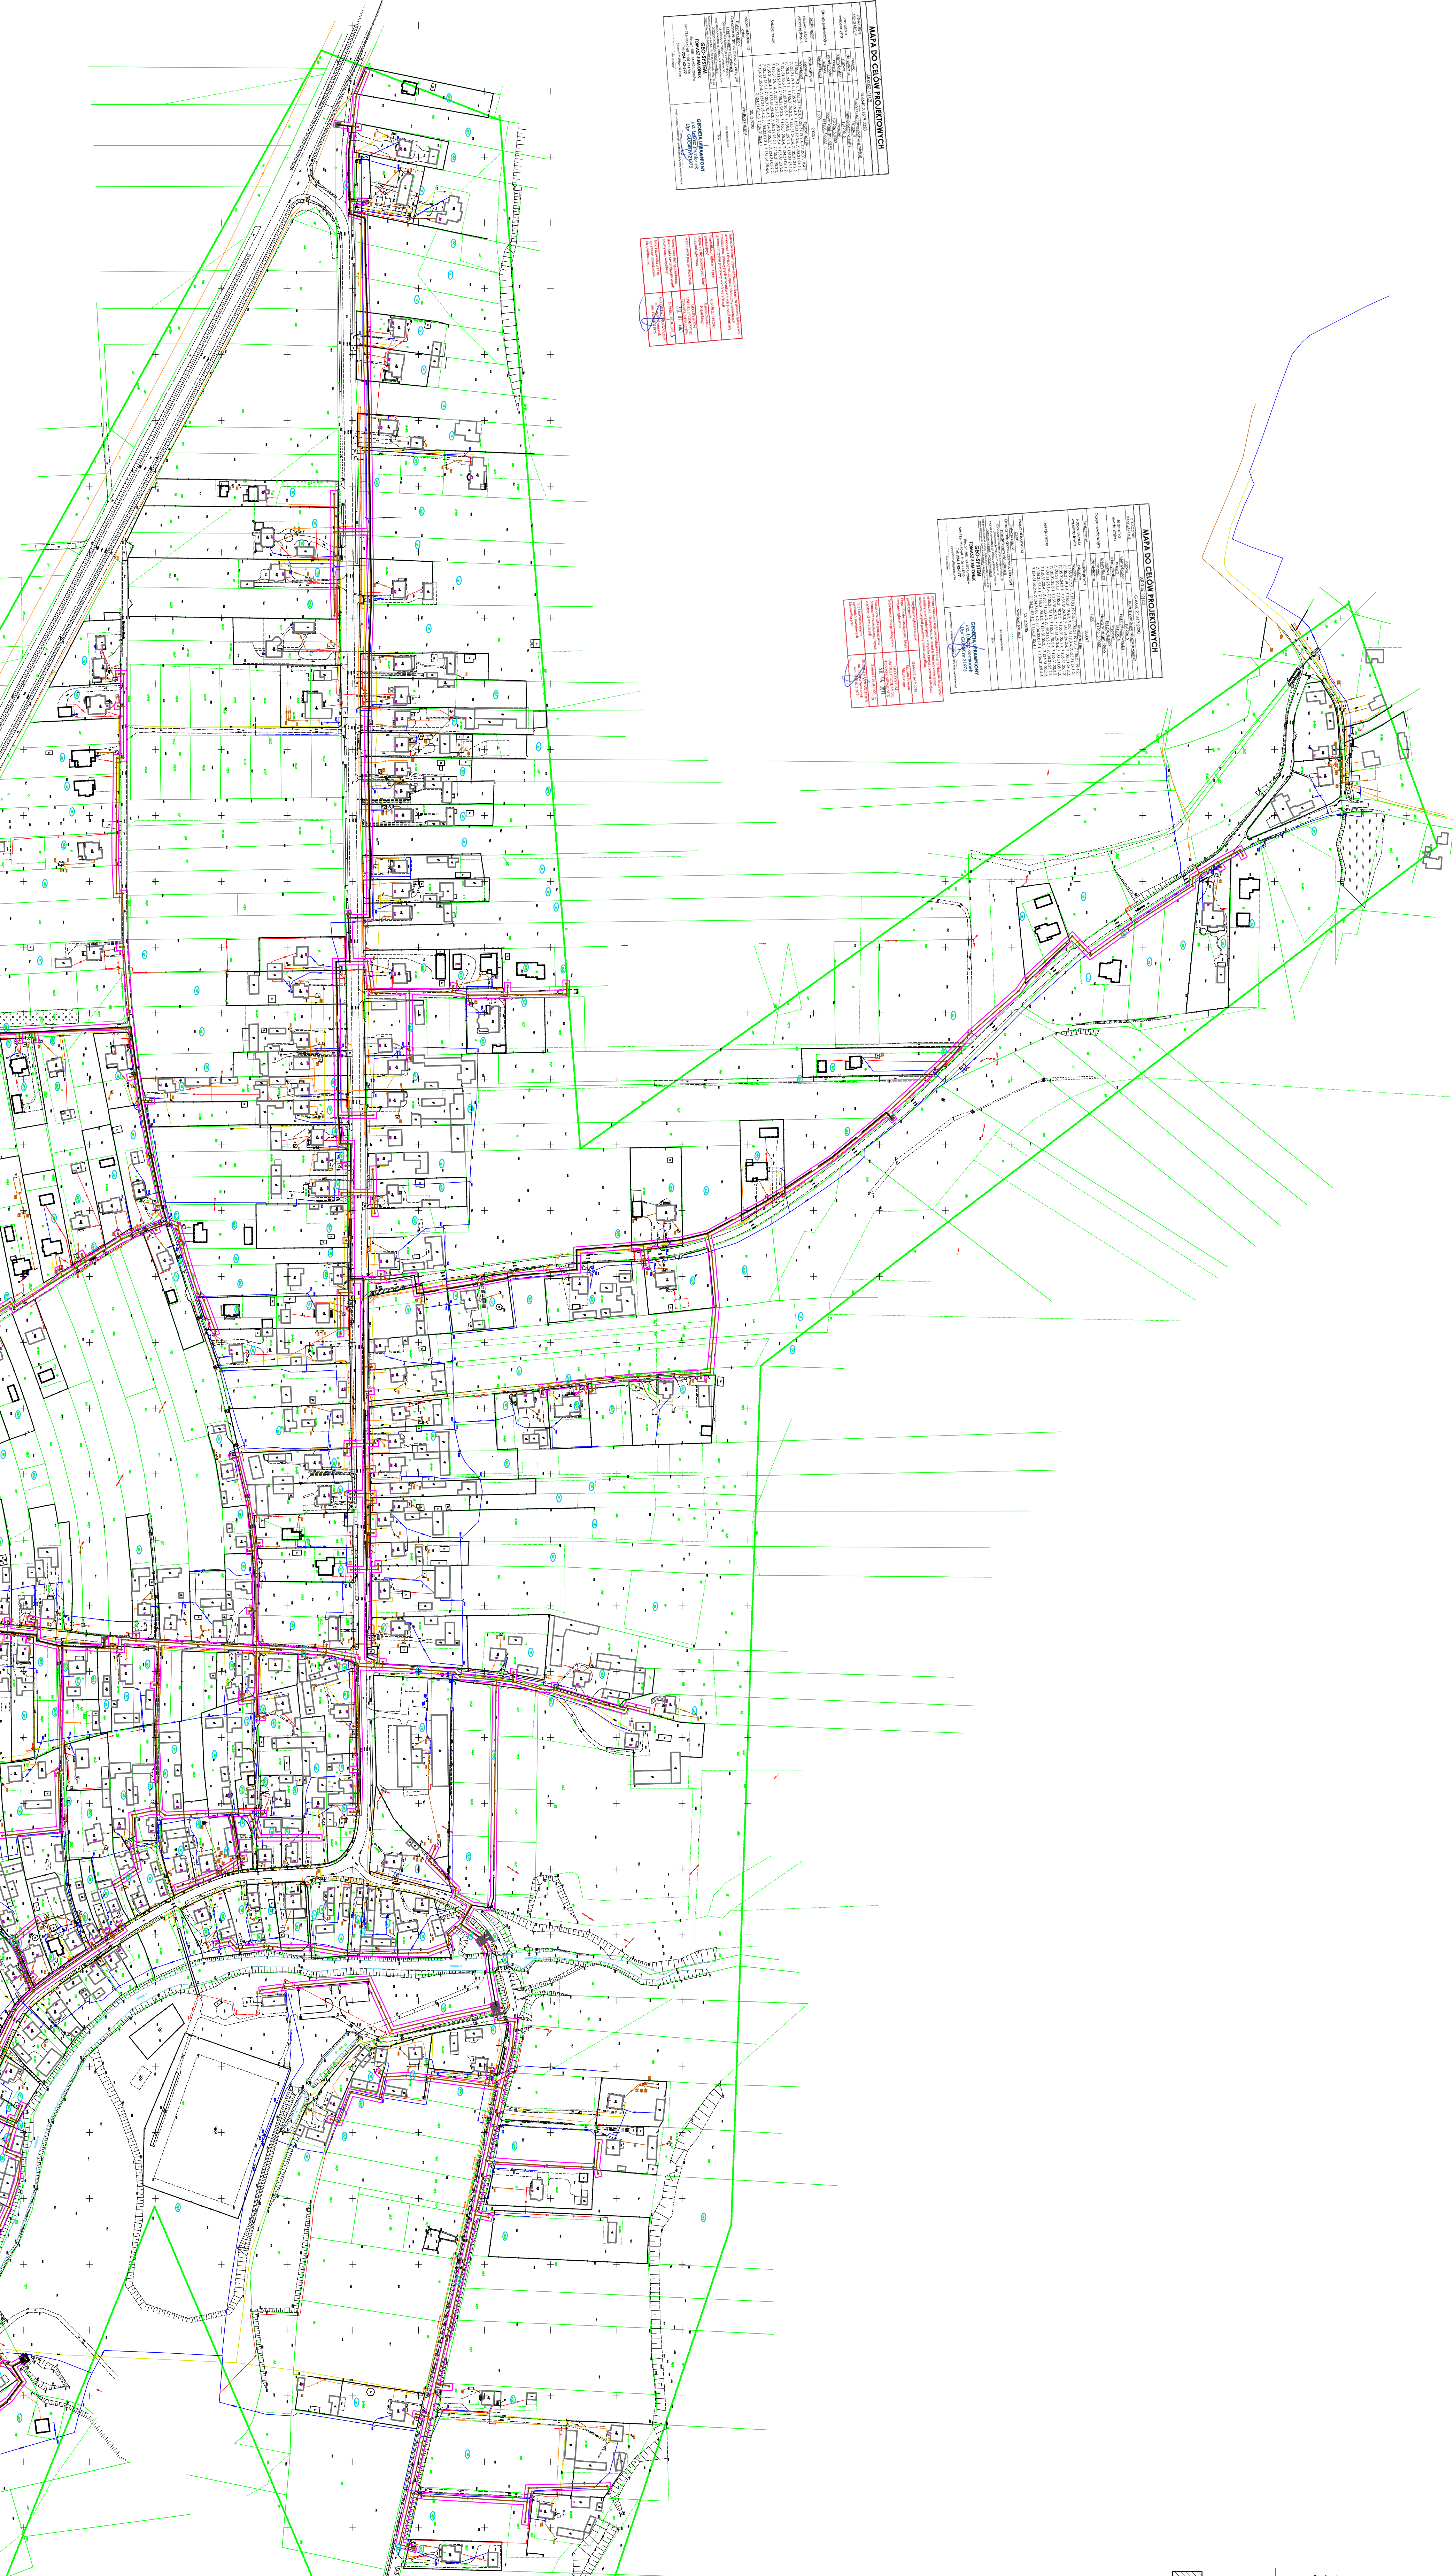
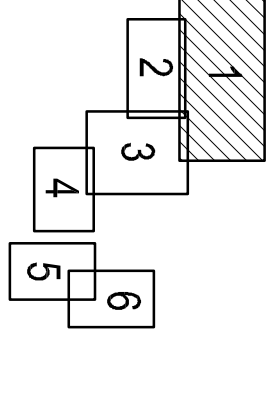


OZNACZENIA:

-  granice działek i punktów geodezyjnych
-  proj. sieć kanalizacyjna
-  proj. sieć wodociągowa
-  projektowane kontury
-  granice oddziaływania inwestycji
-  dzielnki objęte wodami

UKŁAD RYSUNKÓW





PROJEKTOWY  
1:1000


**BCJ**  
Instalacyjno-Budowlane  
Przedsiębiorstwo

