


# RZUT KONSTRUKCJI DACHU - SKALA 1:50

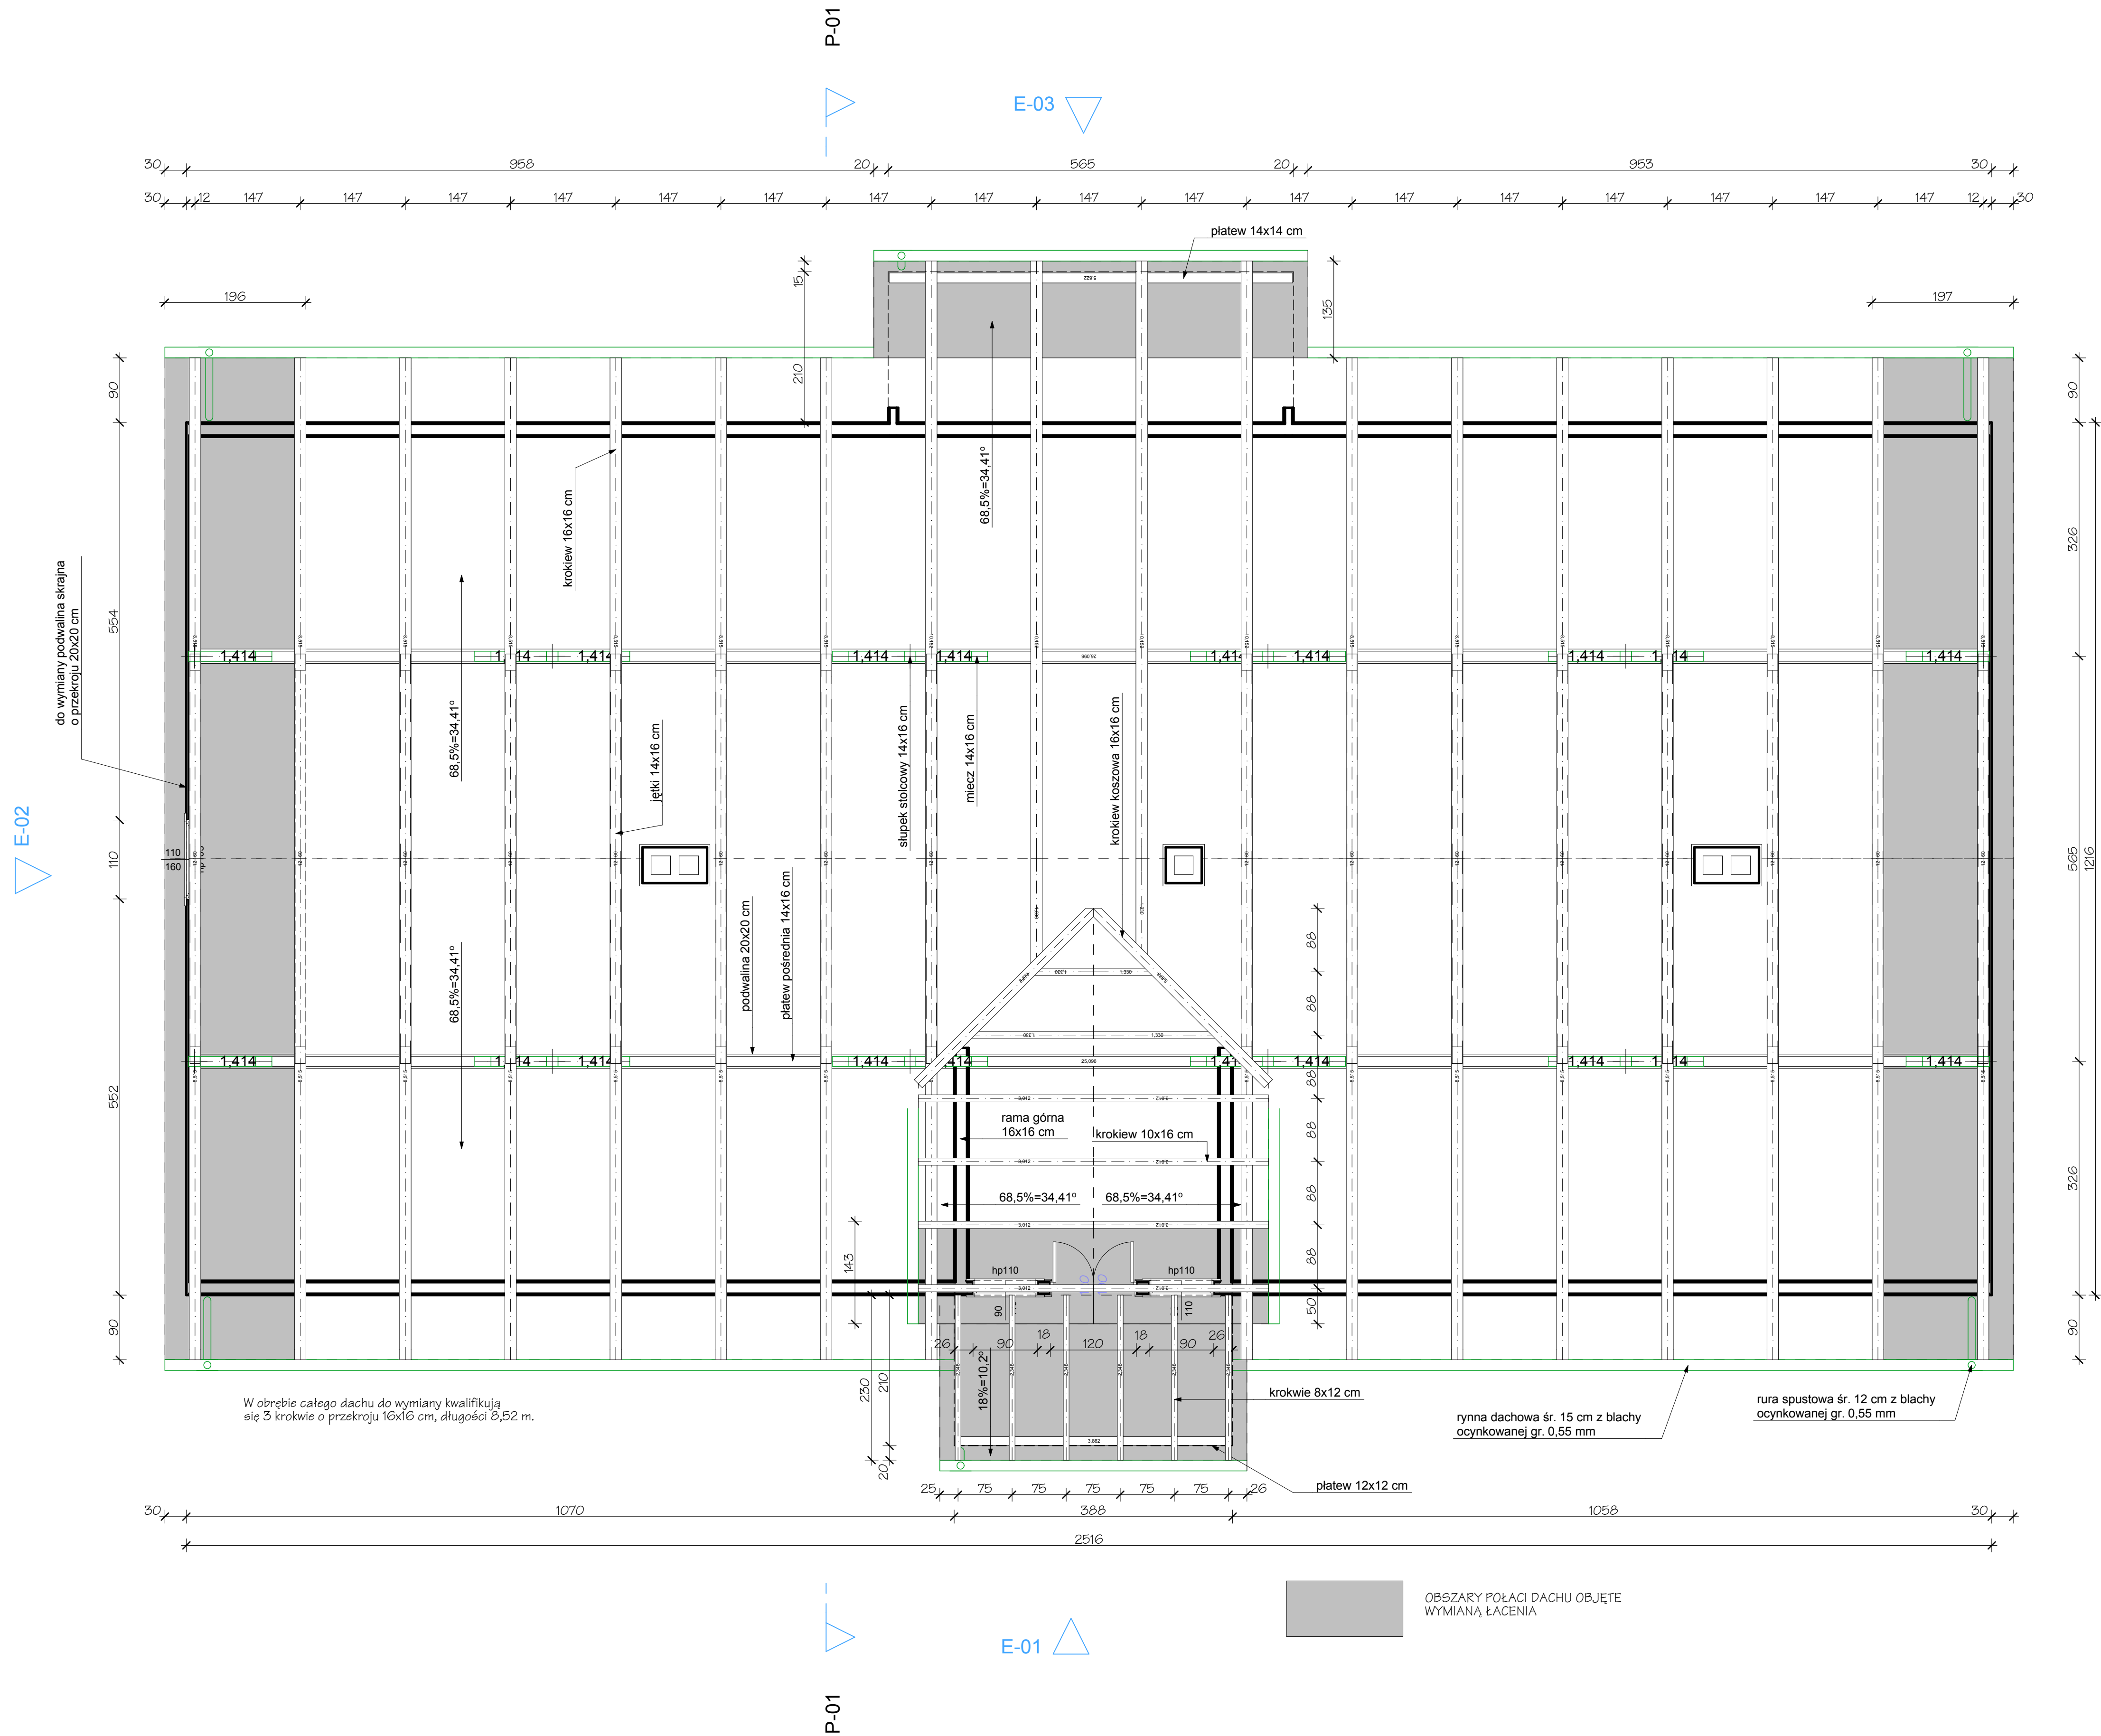

**BIURO USŁUG PROJEKTOWYCH I  
OBSŁUGI INWESTYCYJNEJ  
Jan Hara**

Ulica: Rynek nr 38  
Miasto: Rudnik nad Sanem  
Województwo: Podkarpackie  
Kod pocztowy: 37-420

Tytuł projektu:  
**Projekt remontu dachu na budynku  
mieszkalnym.**

Gmina i Miasto Rudnik nad Sanem  
ul. Rynek 40  
37-420 Rudnik nad Sanem

Nazwa rysunku:  
**Rzut konstrukcji dachu**

Status Rysunku:  
**Projekt budowlany**

Projektant: **Jan Hara**  
Podpis:

Upr.bud. nr 71/Tbg/88 do projektowania  
w specjalności konstrukcyjno-budowlanej

Skala projektu:  
**1:50**

ID Arkusza: **A.01.1**  
Data opracowania:  
**wrzesień 2010**