



WIDOK KONSTRUKCJI DACHU - SKALA 1:50

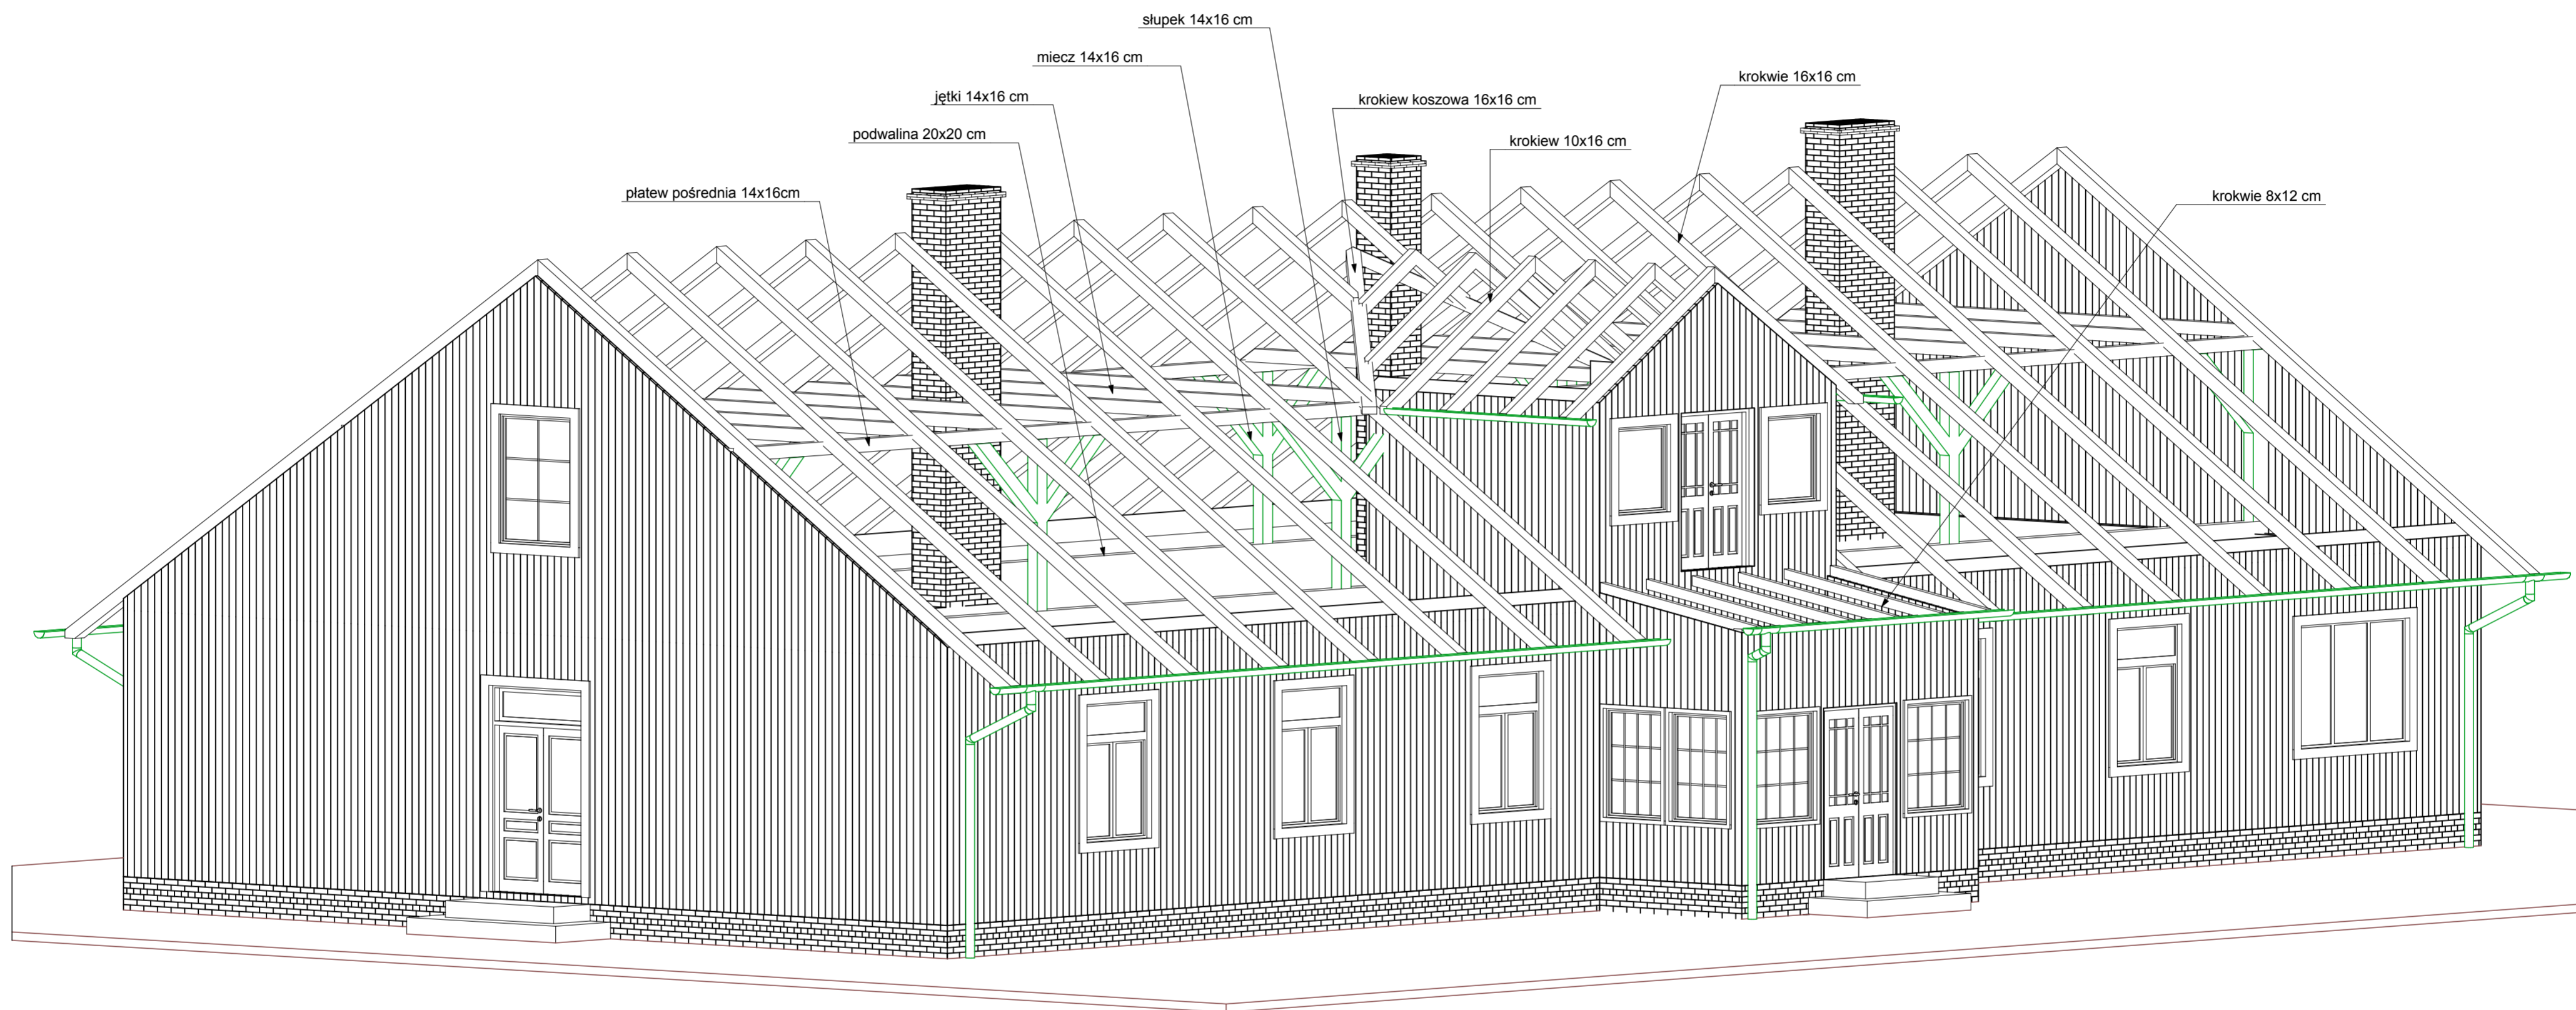

BIURO USŁUG PROJEKTOWYCH I OBSŁUGI INWESTYCYJNEJ Jan Hara  Ulica: Rynek nr 38 Miasto: Rudnik nad Sanem Województwo: Podkarpackie Kod pocztowy: 37-420	Nazwa rysunku: Widok konstrukcji dachu	
	Status Rysunku: Projekt budowlany	
Tytuł projektu: Projekt remontu dachu na budynku mieszkalnym.	Projektant: Jan Hara	Podpis:
INWESTOR: Gmina i Miasto Rudnik nad Sanem ul. Rynek 40 37-420 Rudnik nad Sanem	Upr.bud. nr 71/Tbg/88 do projektowania w specjalności konstrukcyjno - budowlanej.	
	Skala projektu: 1:55,04	
	ID Arkusza A.01.2	Data opracowania: wrzesień 2010