MAPA DO CELÓW PROJEKTOWYCH

Arkusz mapy: 7.135.31.24.4.2, 7.135.31.25.3.1

Powiat: niżański

Miejscowość: Przędzel – Nowe Osiedle

Identyfikator i nazwa jednostki ewidencyjnej: 181206_5 RUDNIK NAD SANEM – OBSZAR WIEJSKI

Identyfikator i nazwa obrębu ewidencyjnego: 0002 PRZĘDZEL

Oznaczenie kancelaryjne zgłoszenia pracy geodezyjnej: G.6640.2.1727.2021

Układ współrzędnych prostokątnych płaskich: 2000/7

Układ odniesienia: Kronszłądt '86

Informacja o służebnościach gruntowych: nie badano

Nie wyłącza się istnienia w terenie innych niewyłączonych na niniejszej mapie urządzeń podziemnych, które nie były zgłoszone do inwentryzacji lub, o których brak jest informacji w instytucjach branżowych.

Granice obszaru aktualizacji oznaczono linią przerywaną.

Mapa aktualna na dzień: 10.08.2021

Wykonawca : VENTO GEODEZJA Justyna Wiatr-Piekoś
Sarzyna 1093 37-310 Nowa Sarzyna
tel. 570 233 768 NIP: 816-166-57-89

podpis

mgr inż. Justyna Wiatr-Piekoś
GEODETA UPRAWNIONY
Nr ewidencyjny 223

VENTO GEODEZJA

Oświadczam, że operat techniczny zawierający rezultaty prac w wyniku których powstał niniejszy dokument uzyskał pozytywny wynik weryfikacji. Jestem świadomy odpowiedzialności karnej za złożenie fałszywych oświadczeń.

Identyfikator zgłoszenia prac geodezyjnych	G.6640.2.1727.2021
Organ prowadzący państwowy zasób geodezyjny i kartograficznych	STAROSTA NIŻAŃSKI Powiatowy Ośrodek Dokumentacji Geodezyjnej i Kartograficznej w Nisku
Wykonawca prac geodezyjnych	VENTO GEODEZJA Justyna Wiatr-Piekoś Sarzyna 1093 37-310 Nowa Sarzyna NIP: 816-166-57-89 tel. 570233768
Nr oraz data sporządzenia dokumentu zawierającego wynik pozytywnej weryfikacji	Nr: G.6640.2.1727.2021_1 Data: 06.09.2021
Imię i nazwisko oraz uprawnienia zawodowych kierownika prac	GEODETA UPRAWNIONY mgr inż. Justyna Wiatr-Piekoś upr. nr 223336

STAROSTA NIŻAŃSKI
Na podstawie art. 7d pkt 2 oraz art. 28b ustawy z dnia 17 maja 1989 r. Prawo geodezyjne i kartograficzne przeprowadzono koordynację usytuowania projektowanych sieci uzbrojenia terenu / przyłączy i sporządzono protokół z narady
Data zakończenia narady koordynacyjnej:
22-10-2021
Znak sprawy: G.6630.164.2021
Naradę koordynacyjną przeprowadzono za pomocą środków komunikacji elektronicznej
z up. STAROSTY
(imię i nazwisko osoby upoważnionej)
Jarosław Wołoszyn
Podinspektor
w Wydziale Geodezji i Gospodarki Gruntami

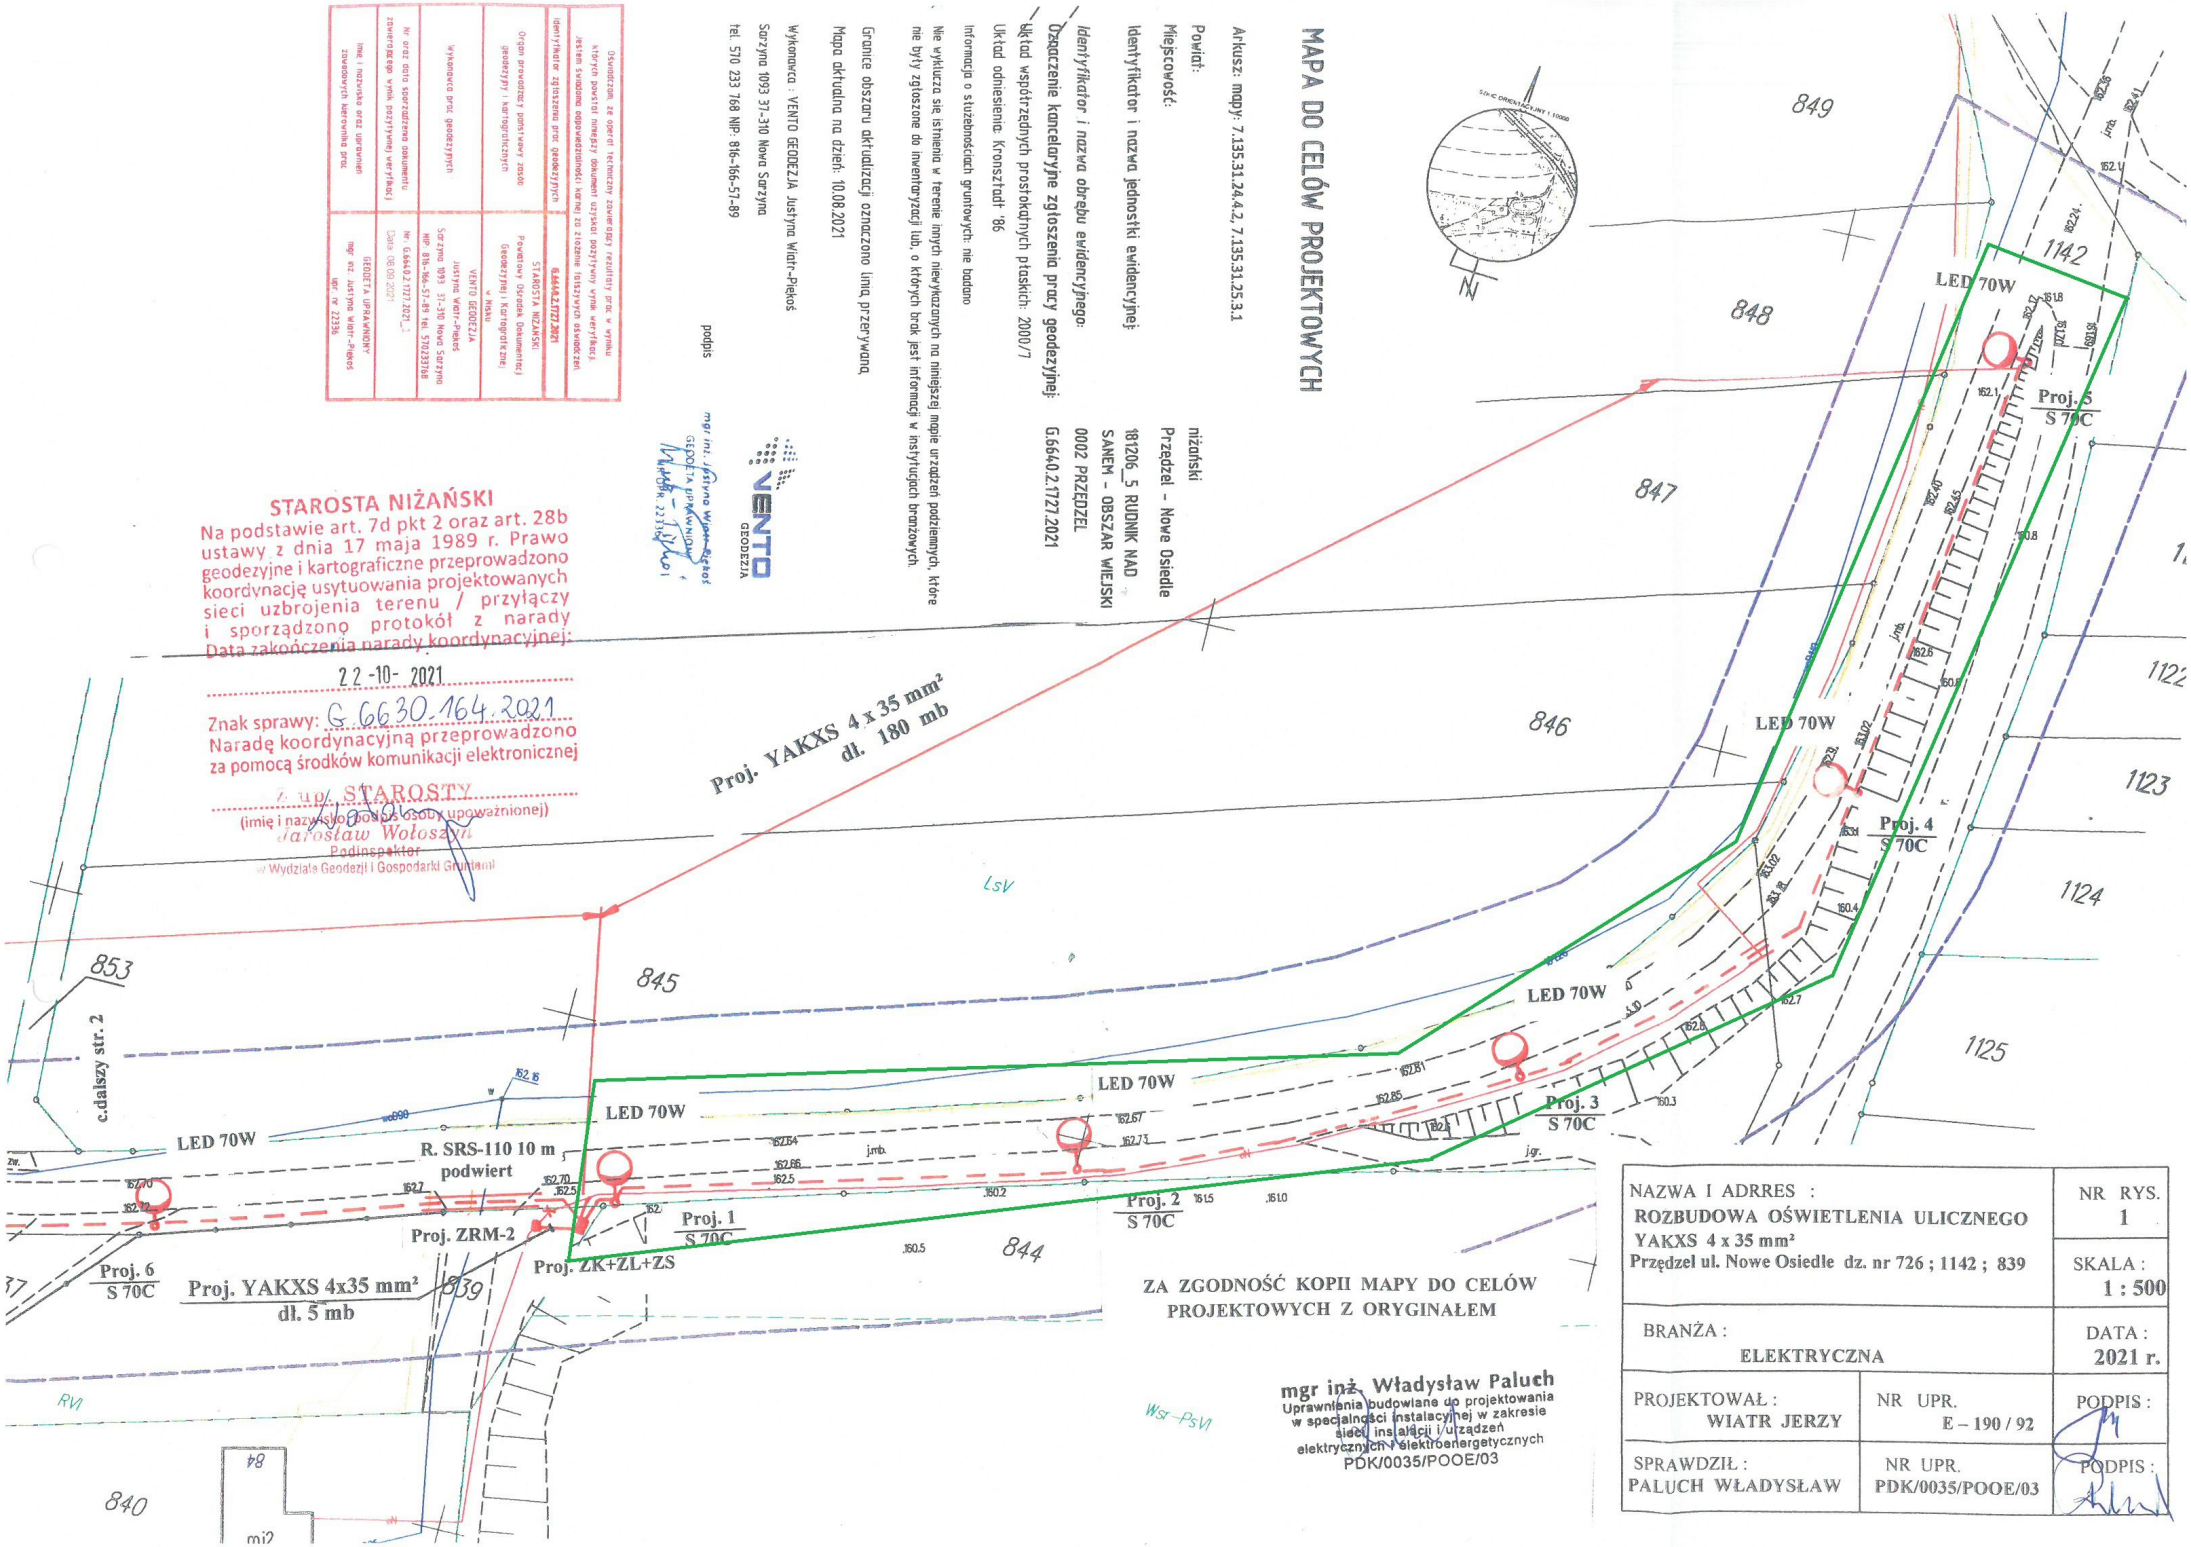

NAZWA I ADRRES : ROZBUDOWA OŚWIETLENIA ULICZNEGO YAKXS 4 x 35 mm² Przędzel ul. Nowe Osiedle dz. nr 726 ; 1142 ; 839		NR RYS. 1
		SKALA : 1 : 500
BRANŻA : ELEKTRYCZNA		DATA : 2021 r.
PROJEKTOWAŁ : WIATR JERZY	NR UPR. E – 190 / 92	PODPIS :
SPRAWDZIŁ : PALUCH WŁADYSŁAW	NR UPR. PDK/0035/POOE/03	PODPIS :

ZA ZGODNOŚĆ KOPII MAPY DO CELÓW PROJEKTOWYCH Z ORYGINAŁEM

mgr inż. Władysław Paluch
Uprawnienia budowlane do projektowania w specjalności instalacyjnej w zakresie sieci, instalacji i urządzeń elektrycznych i elektroenergetycznych
PDK/0035/POOE/03